




VOORRGEVEL BESTAAND

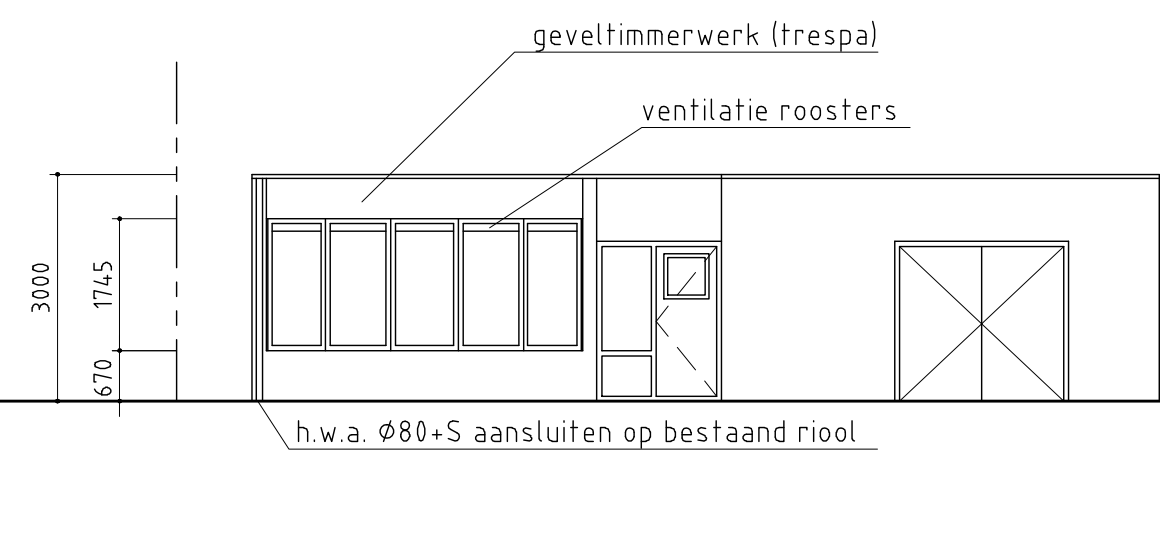


VOORRGEVEL NIEUW

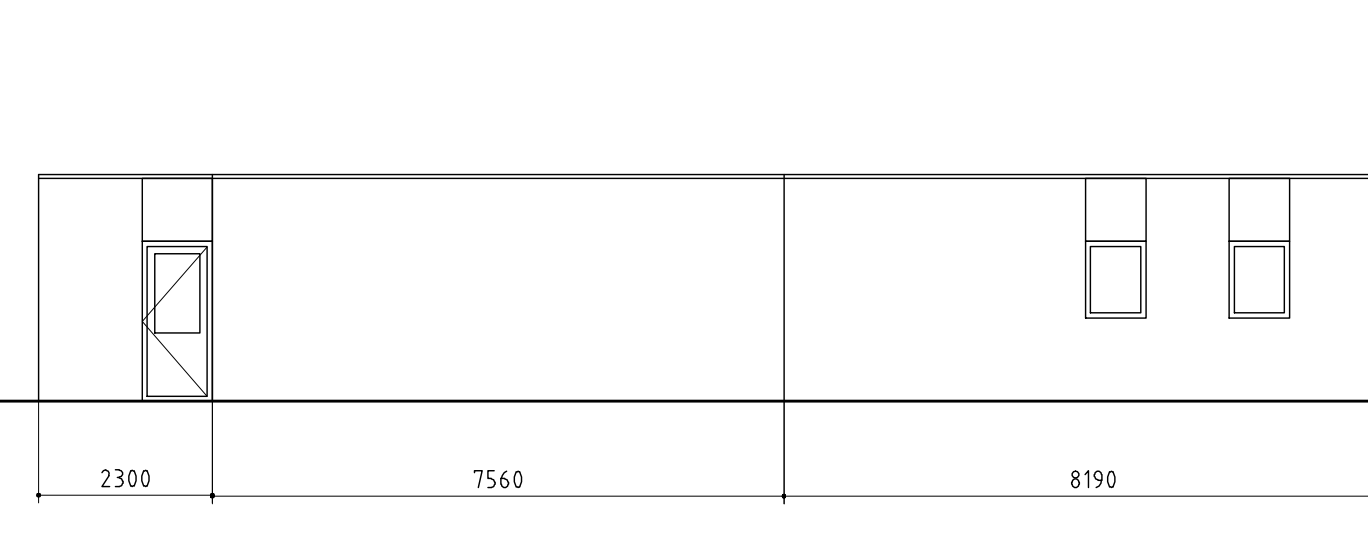


ZIJGEVEL BESTAAND

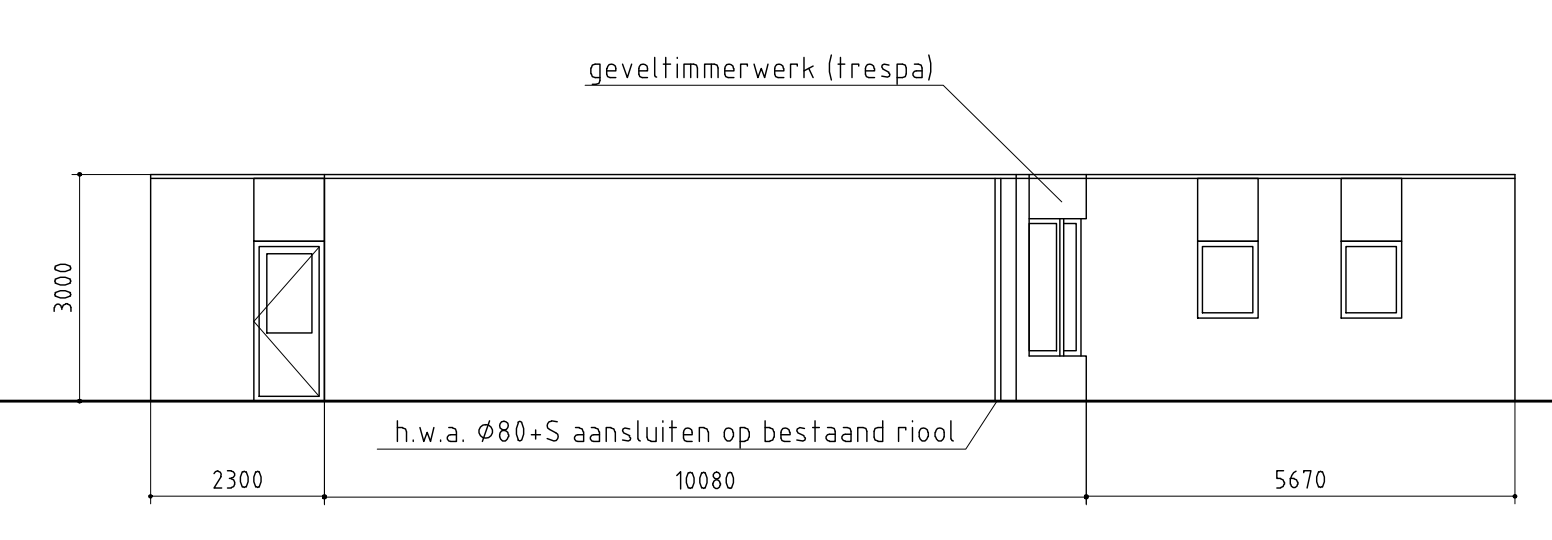


ZIJGEVEL NIEUW

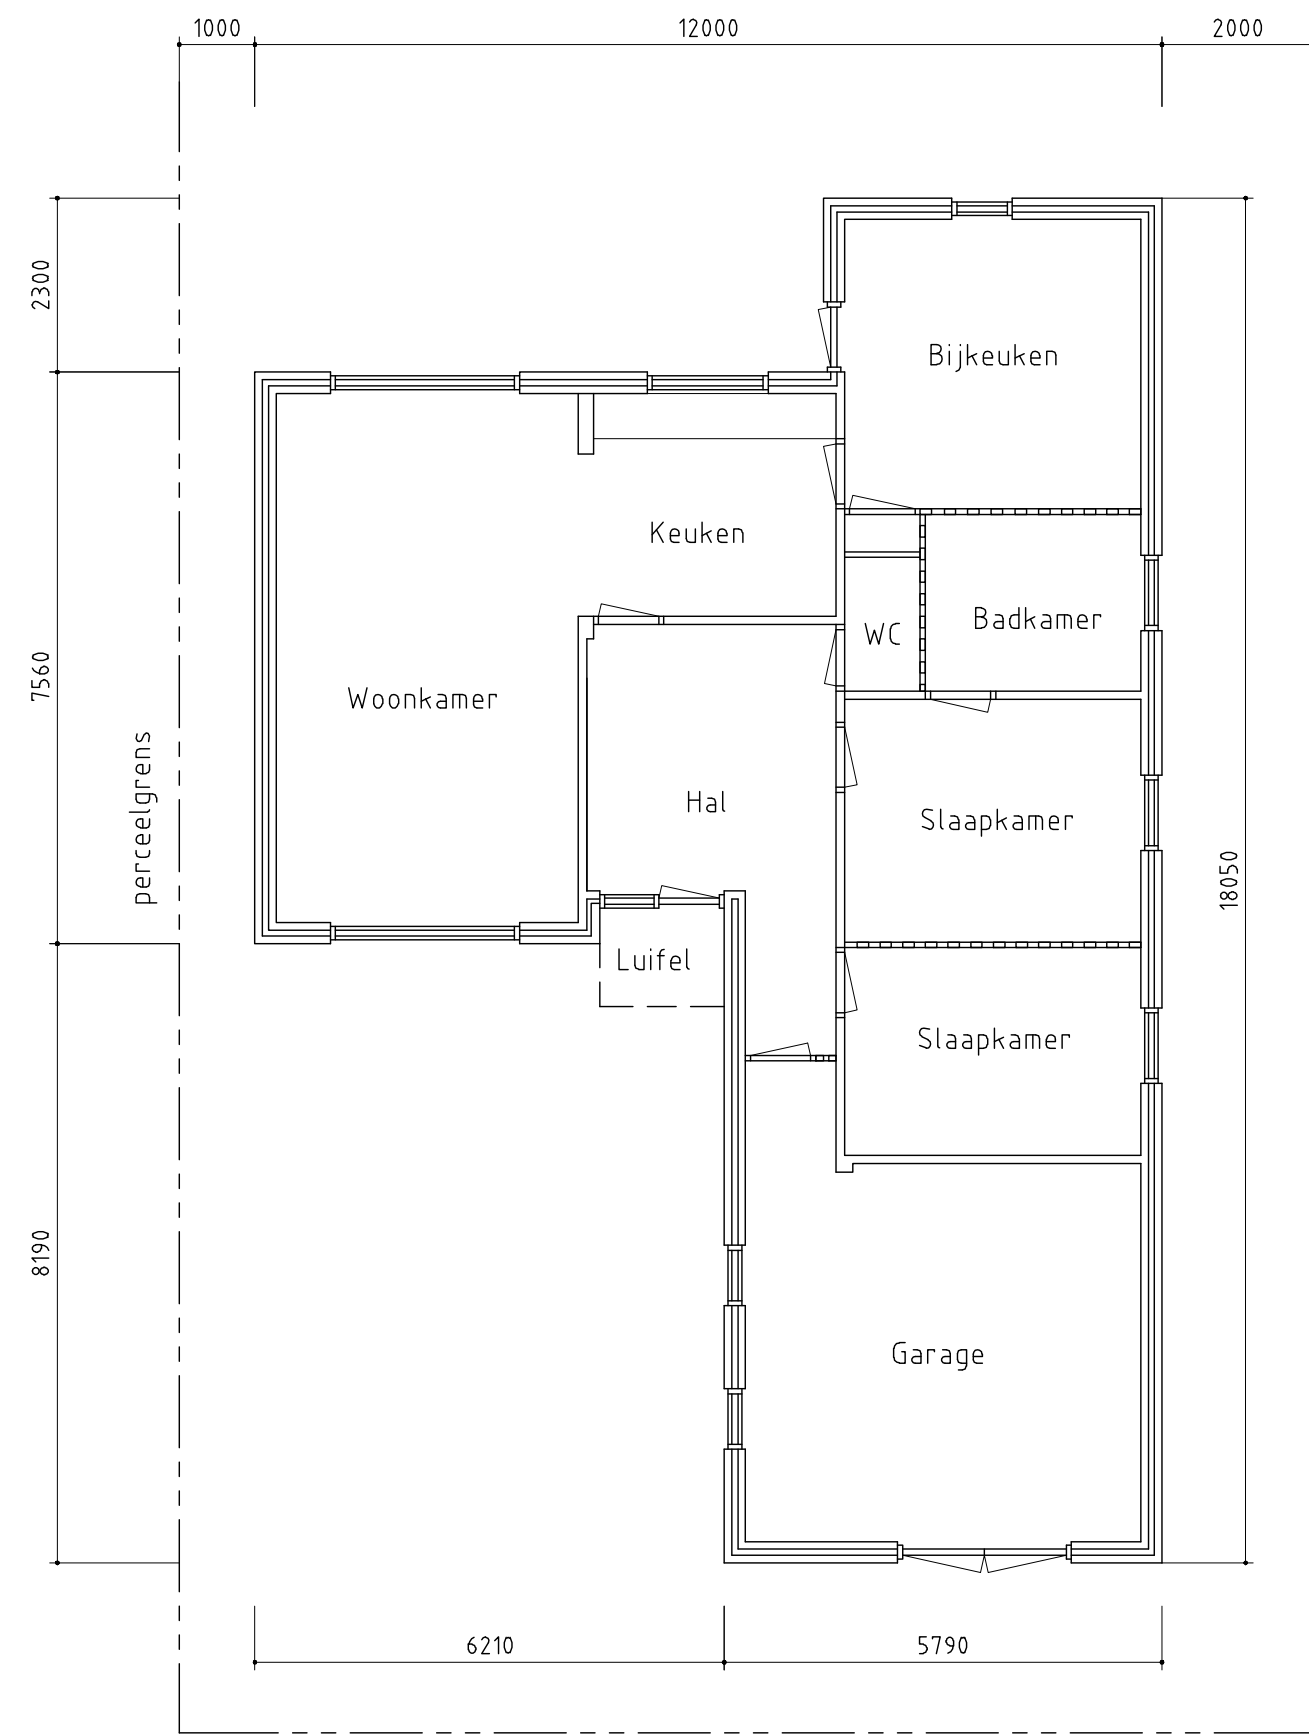


BEGANE GROND BESTAAND

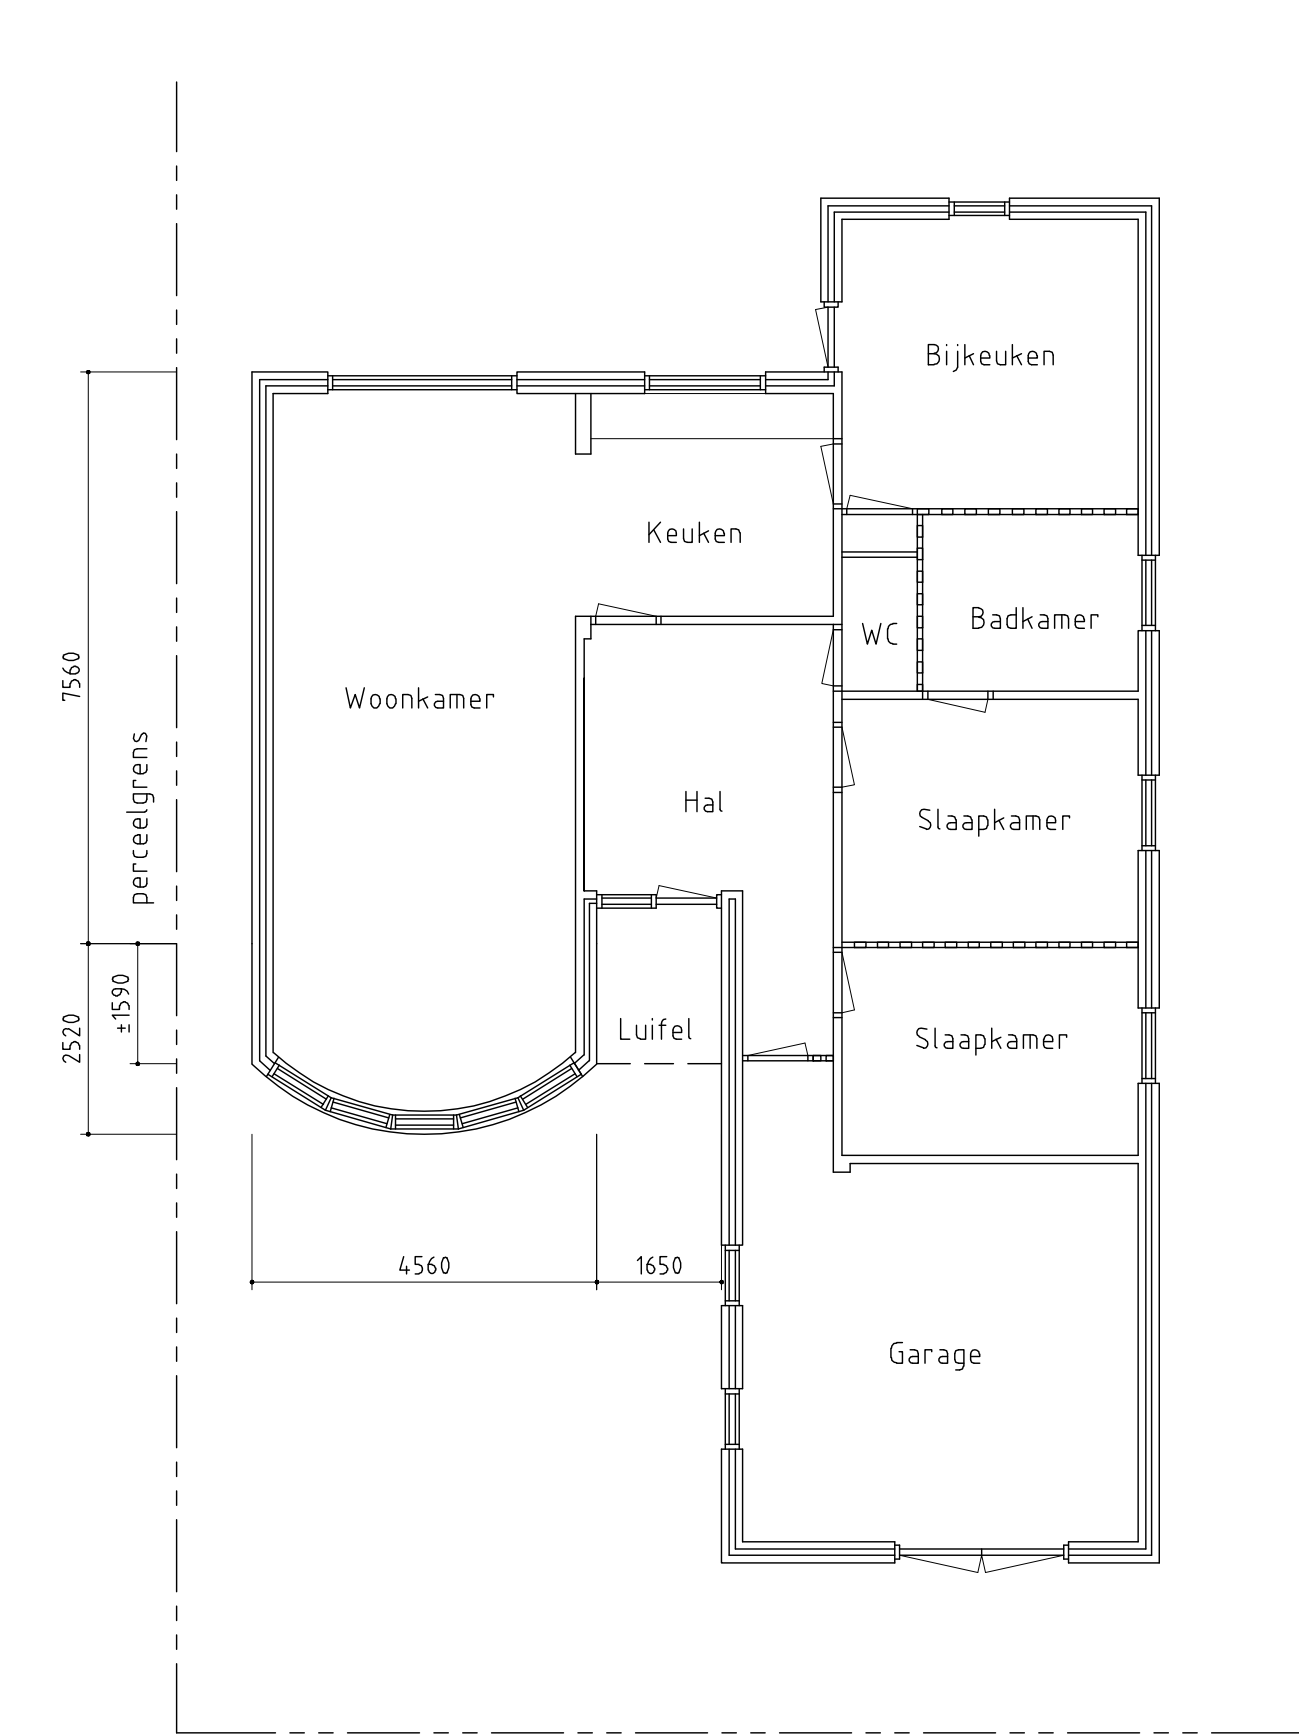


BEGANE GROND NIEUW

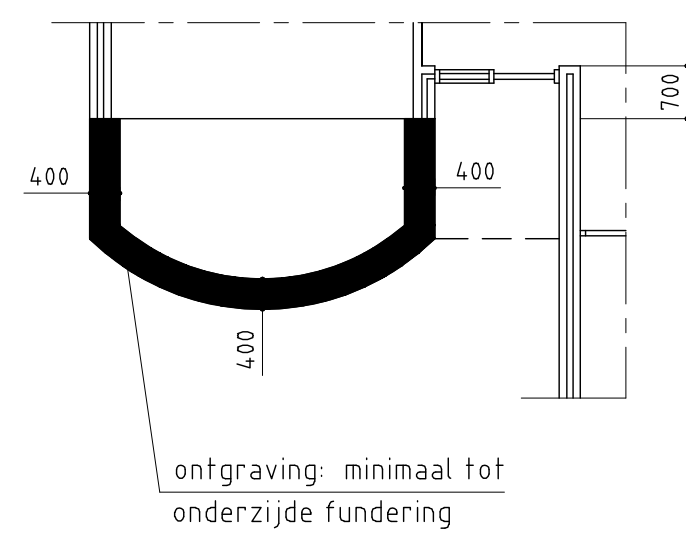


FUNDERING

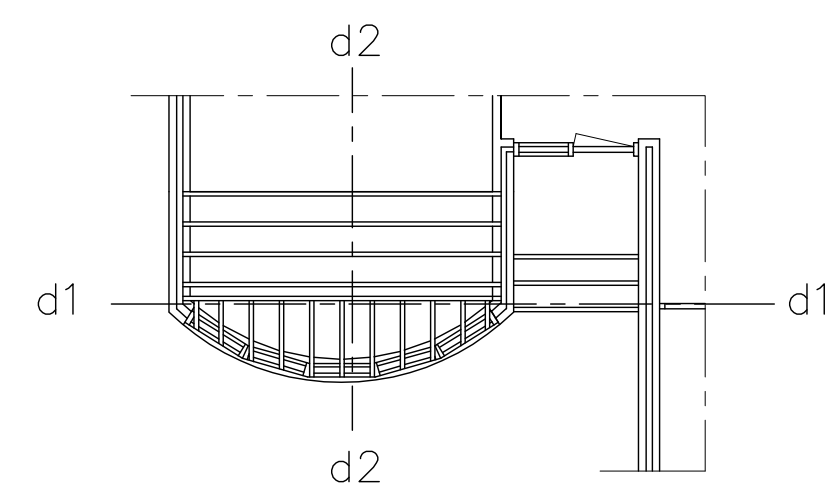

KAPPLAN

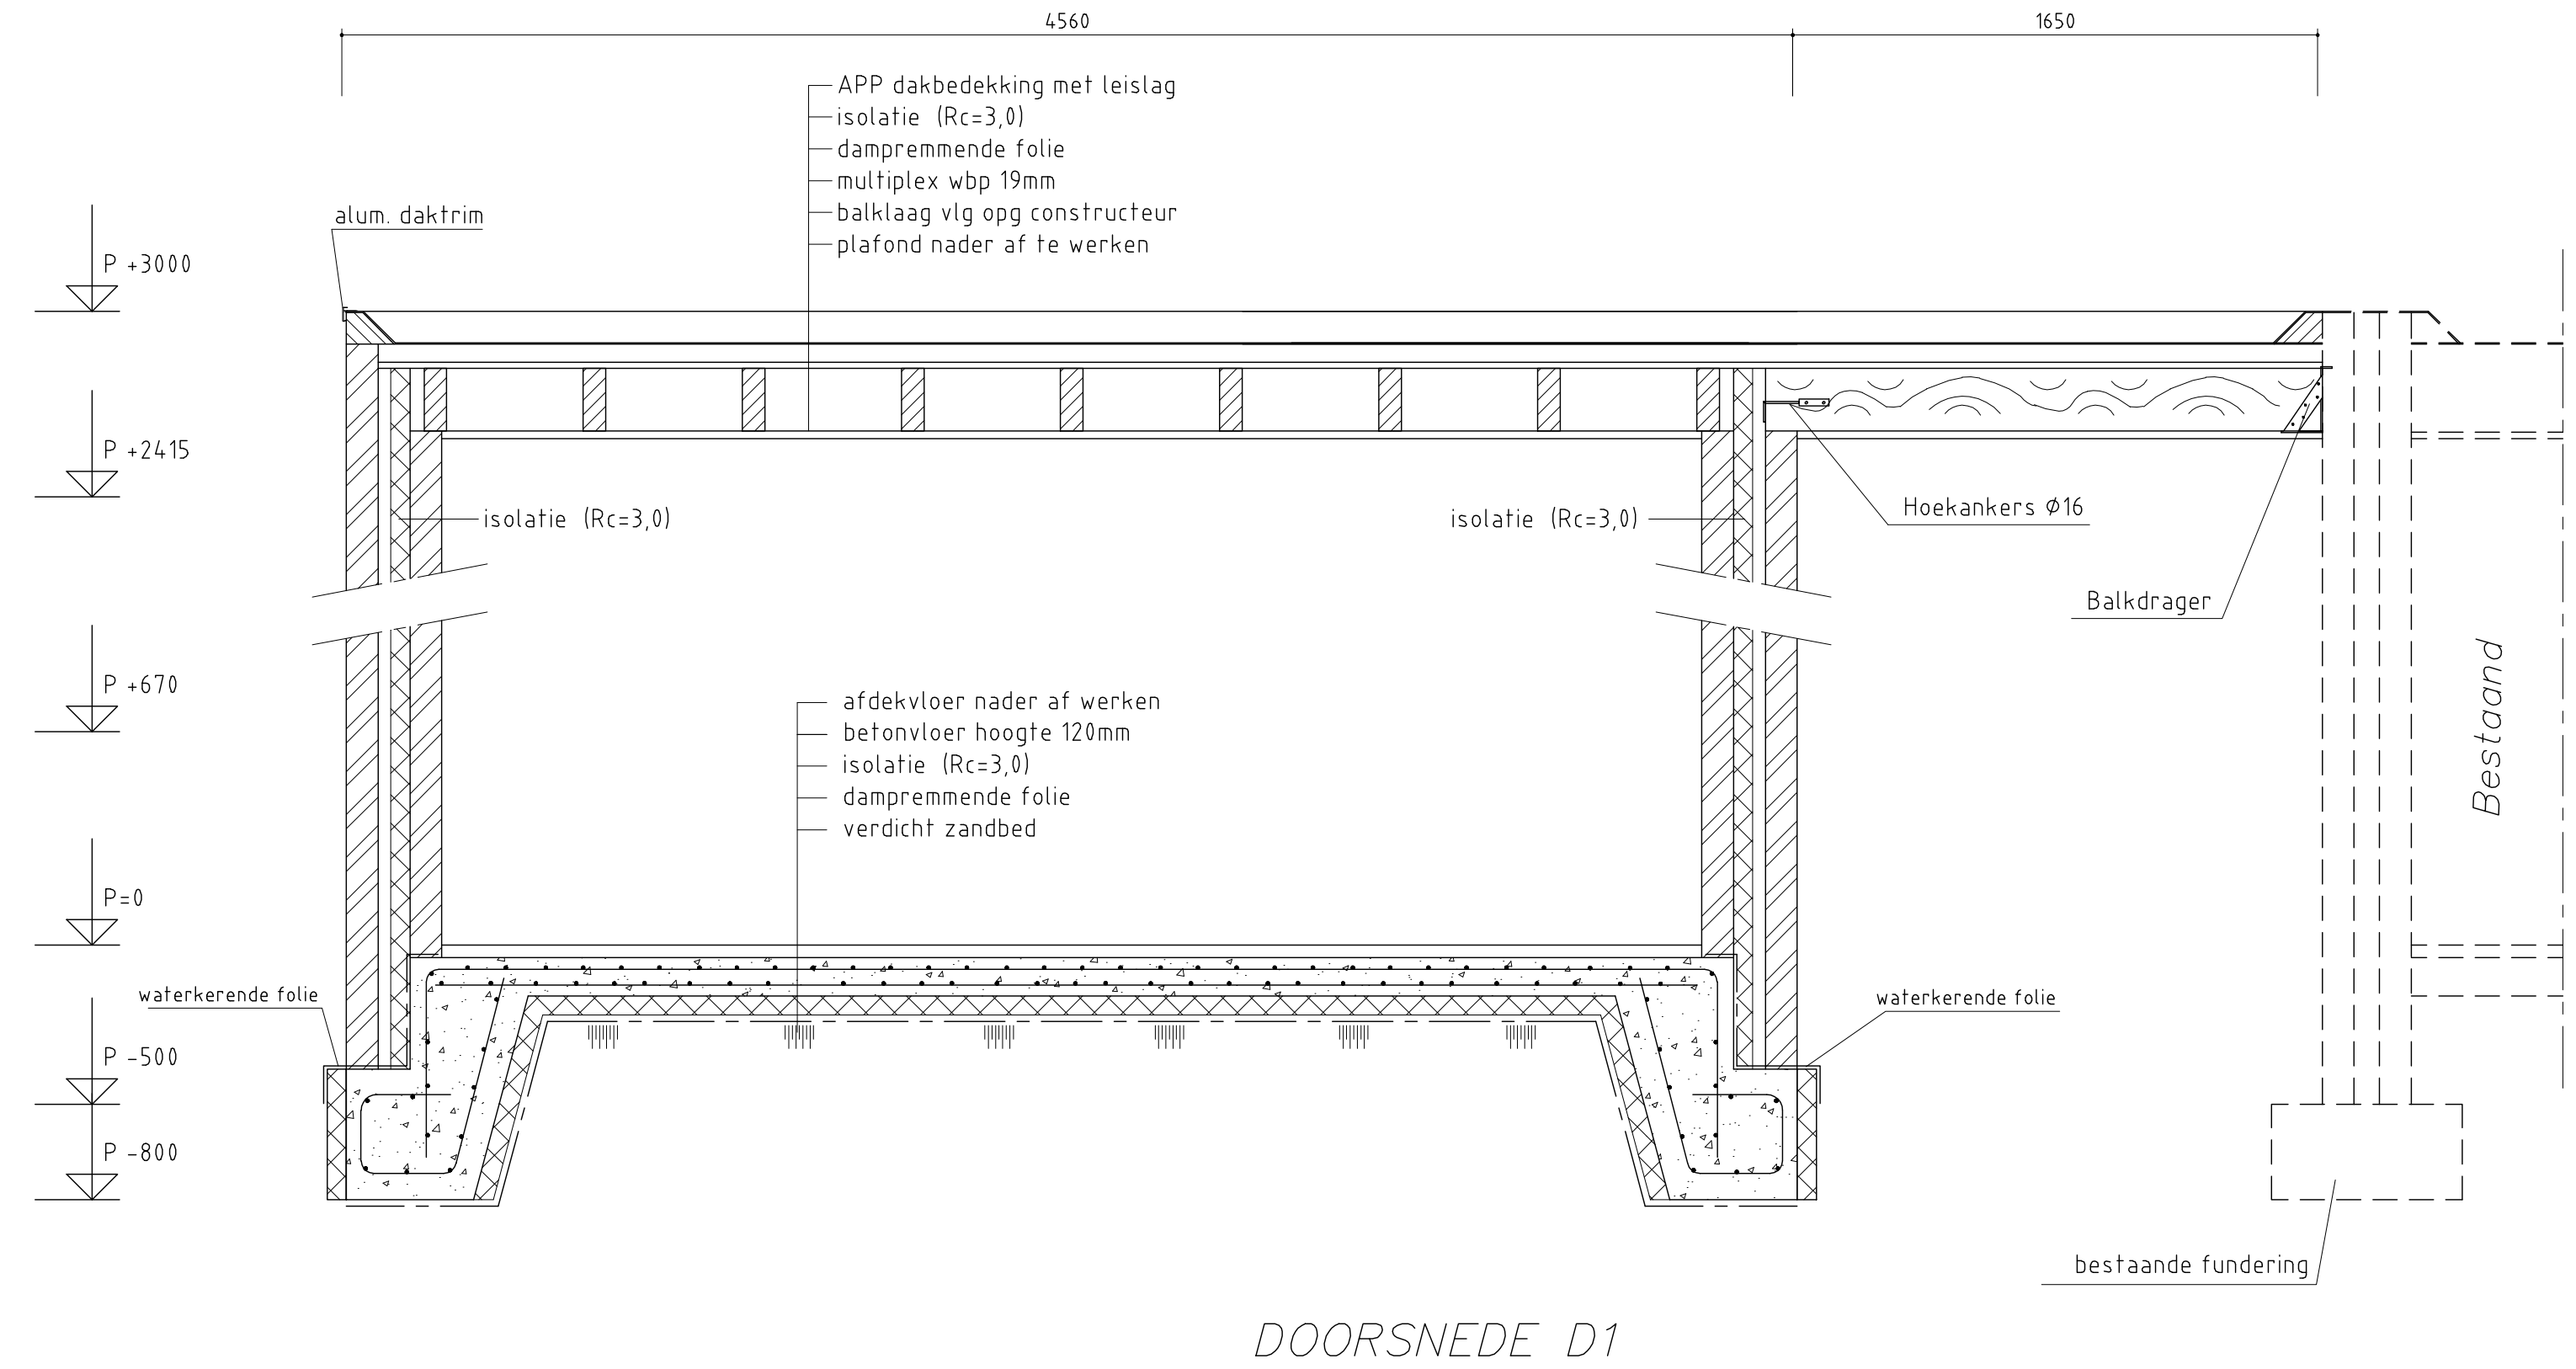

DOORSNEDE D1

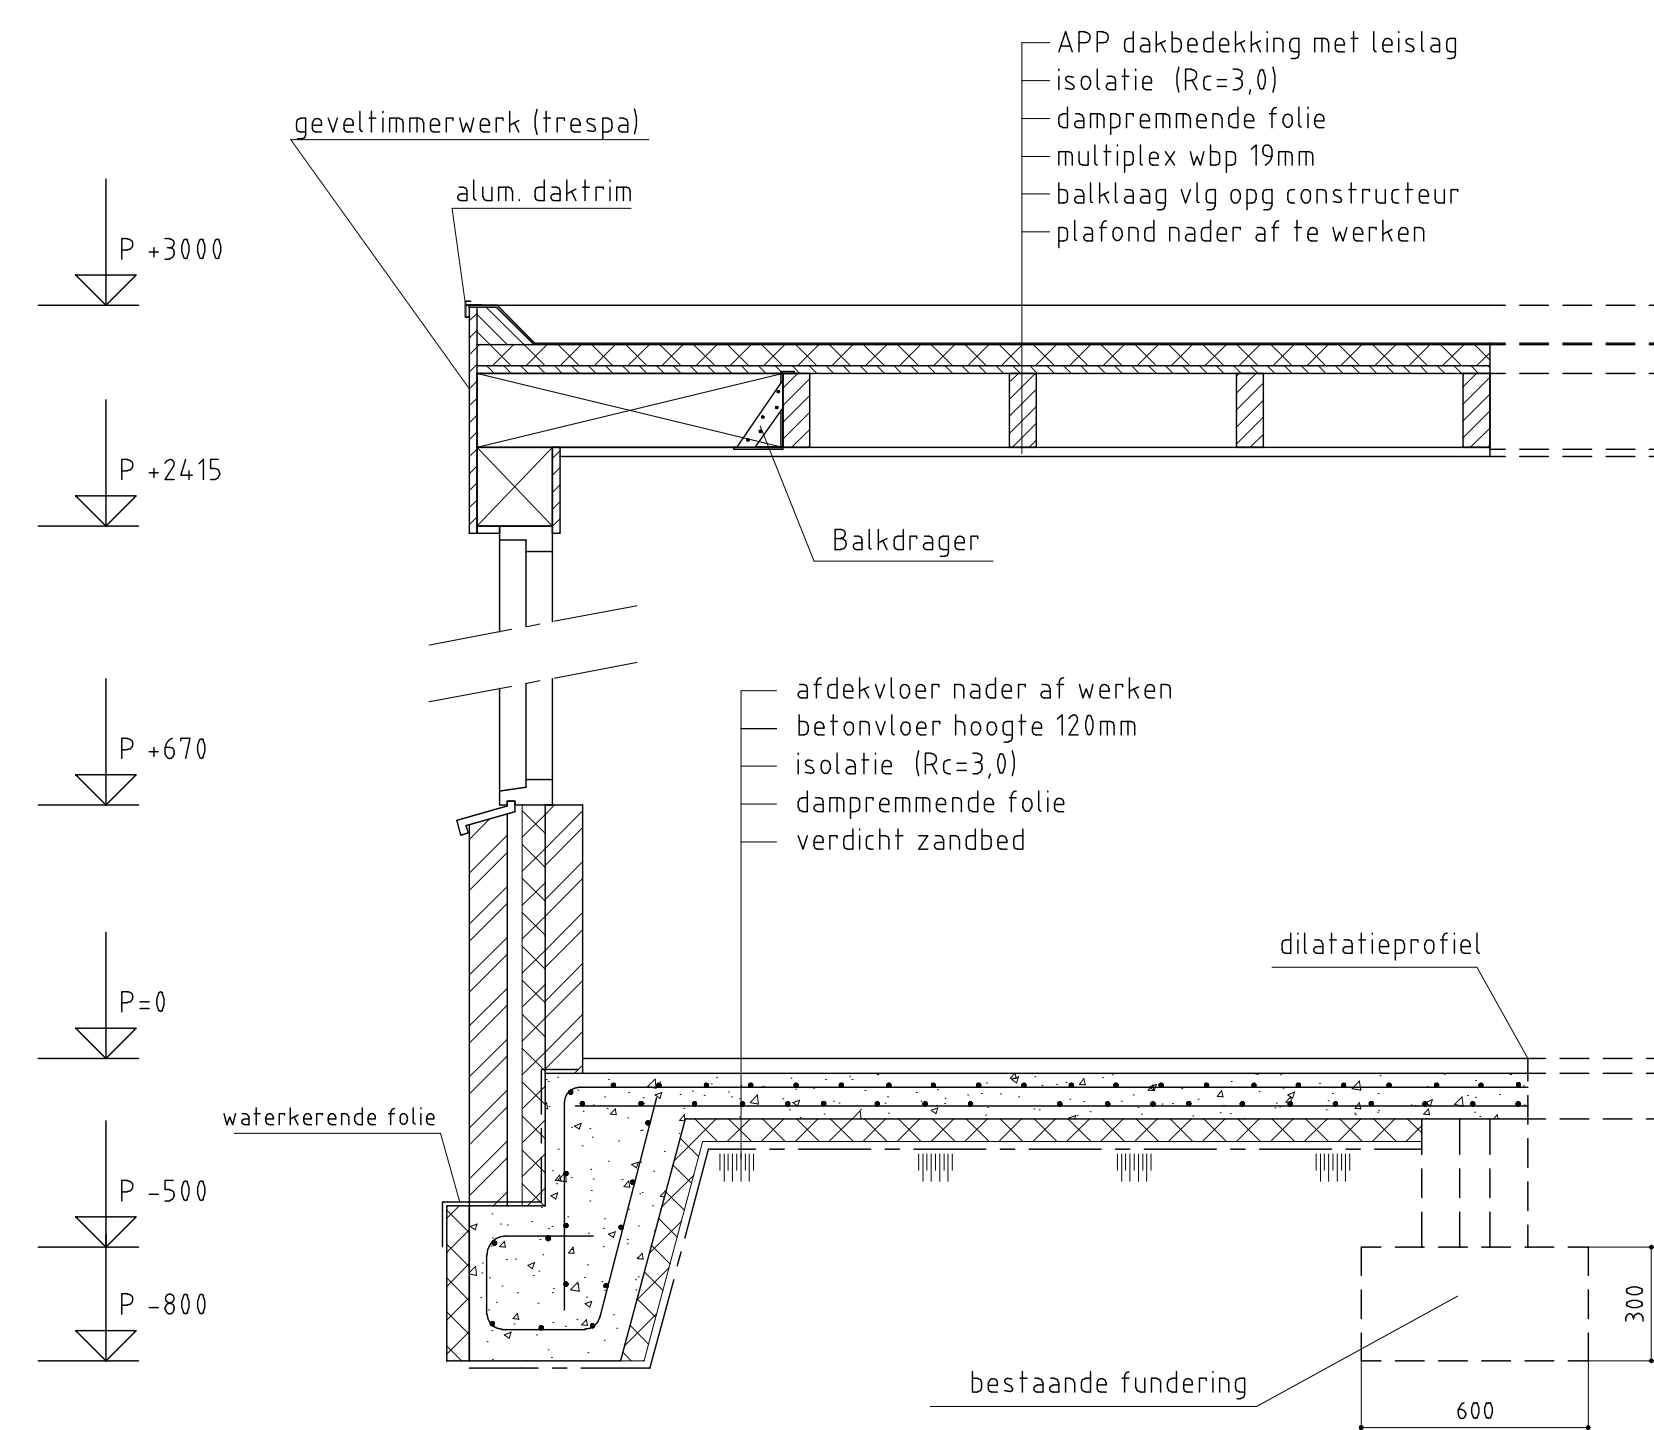

DOORSNEDE D2