




ACHTERGEVEL BESTAAND

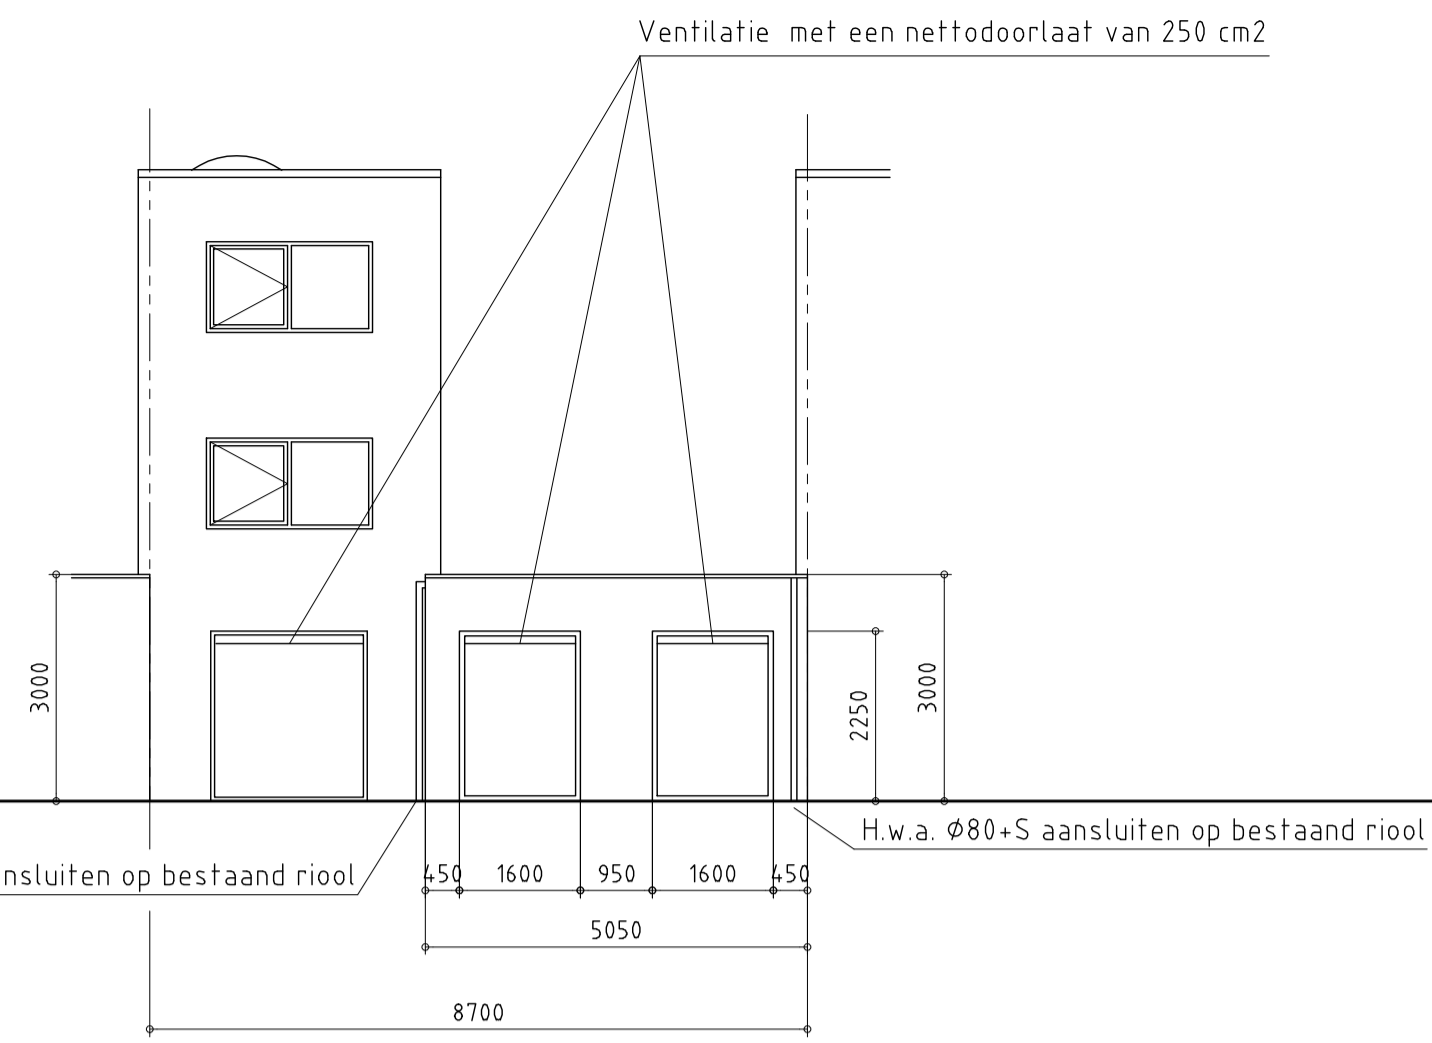


ACHTERGEVEL NIEUW

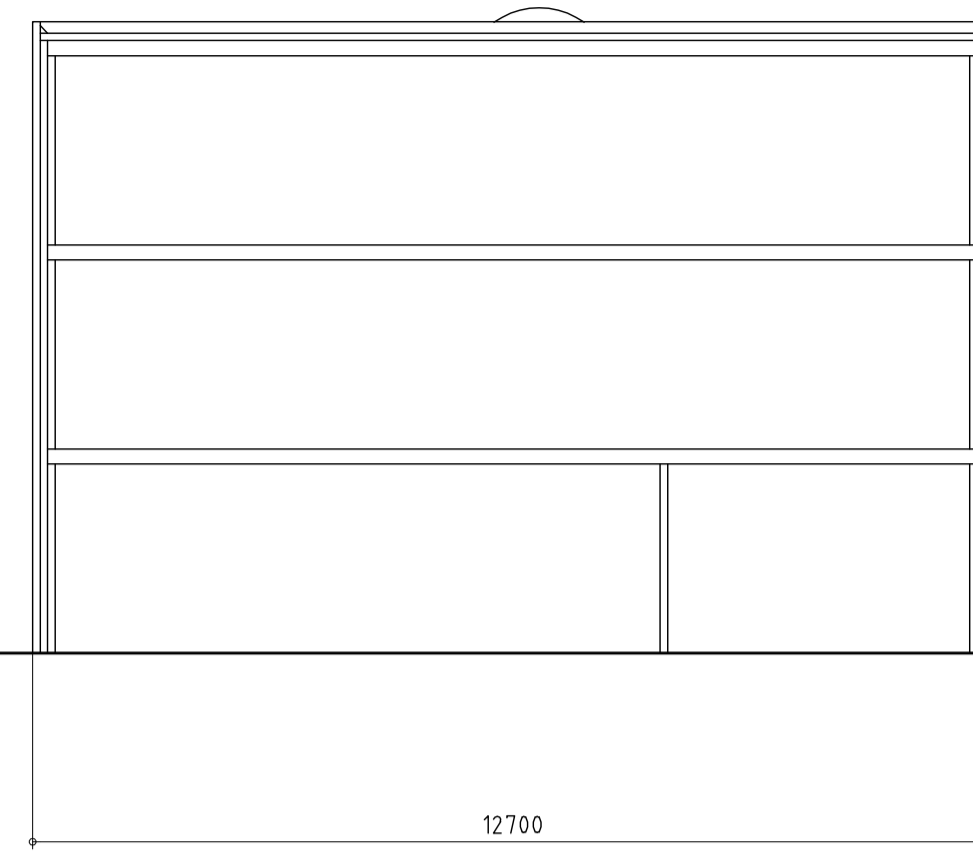


DOORSNEDE ZIJGEVEL BESTAAND

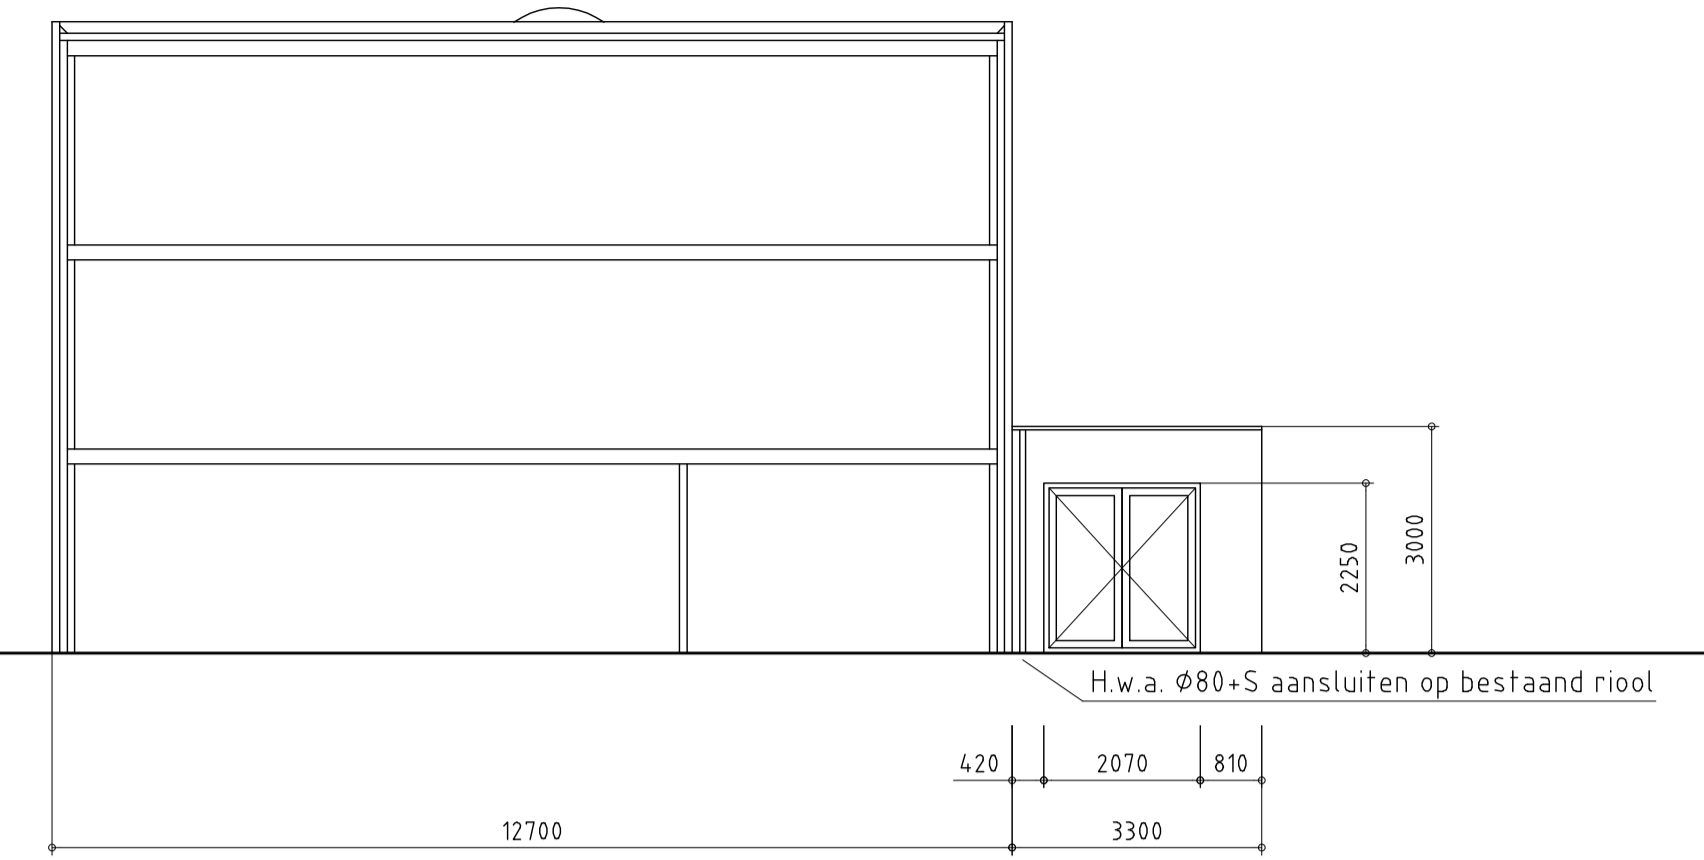


DOORSNEDE ZIJGEVEL NIEUW

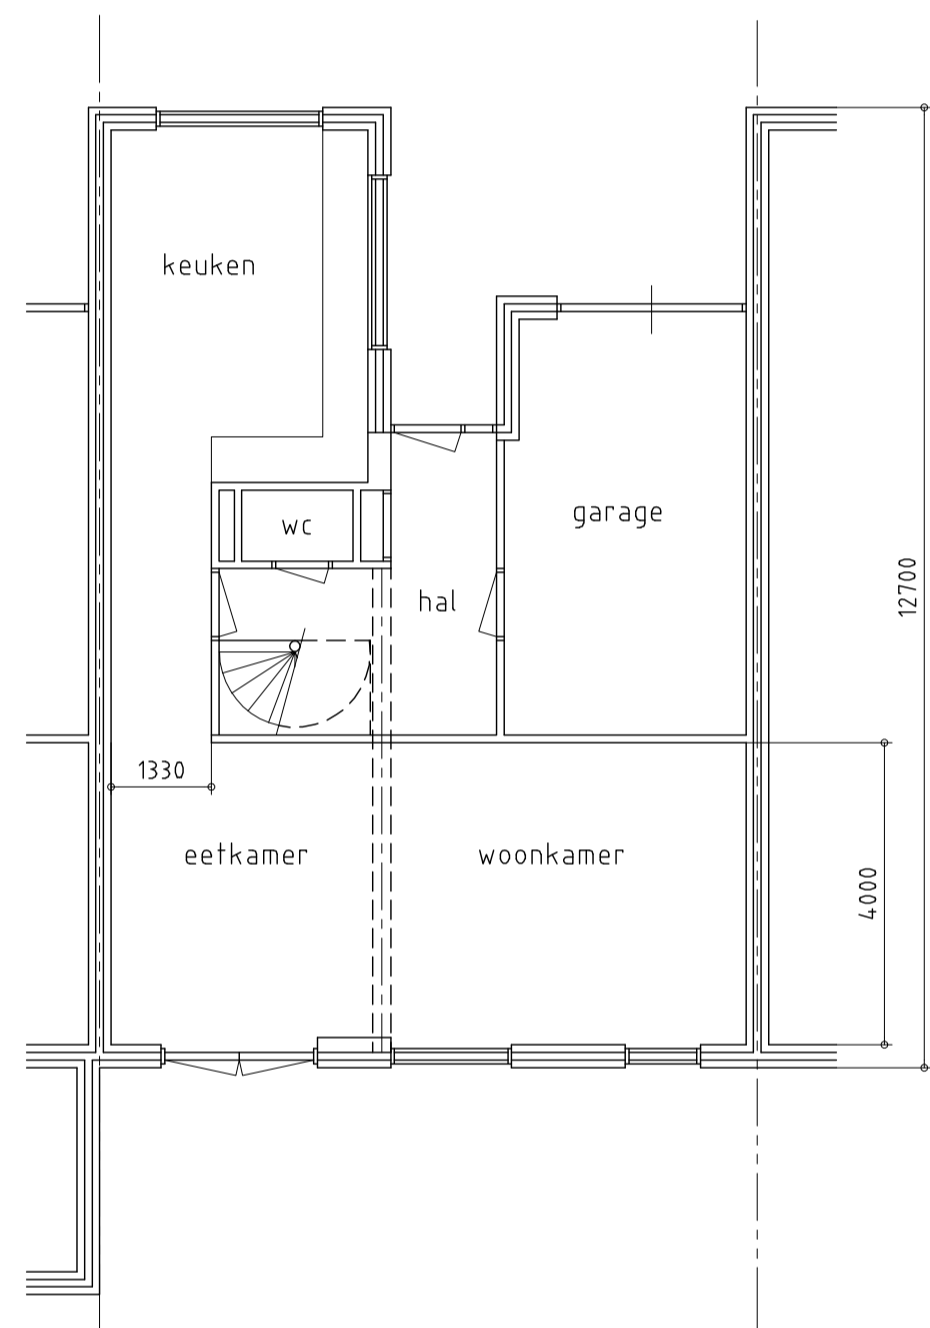


BEGANE GROND BESTAAND

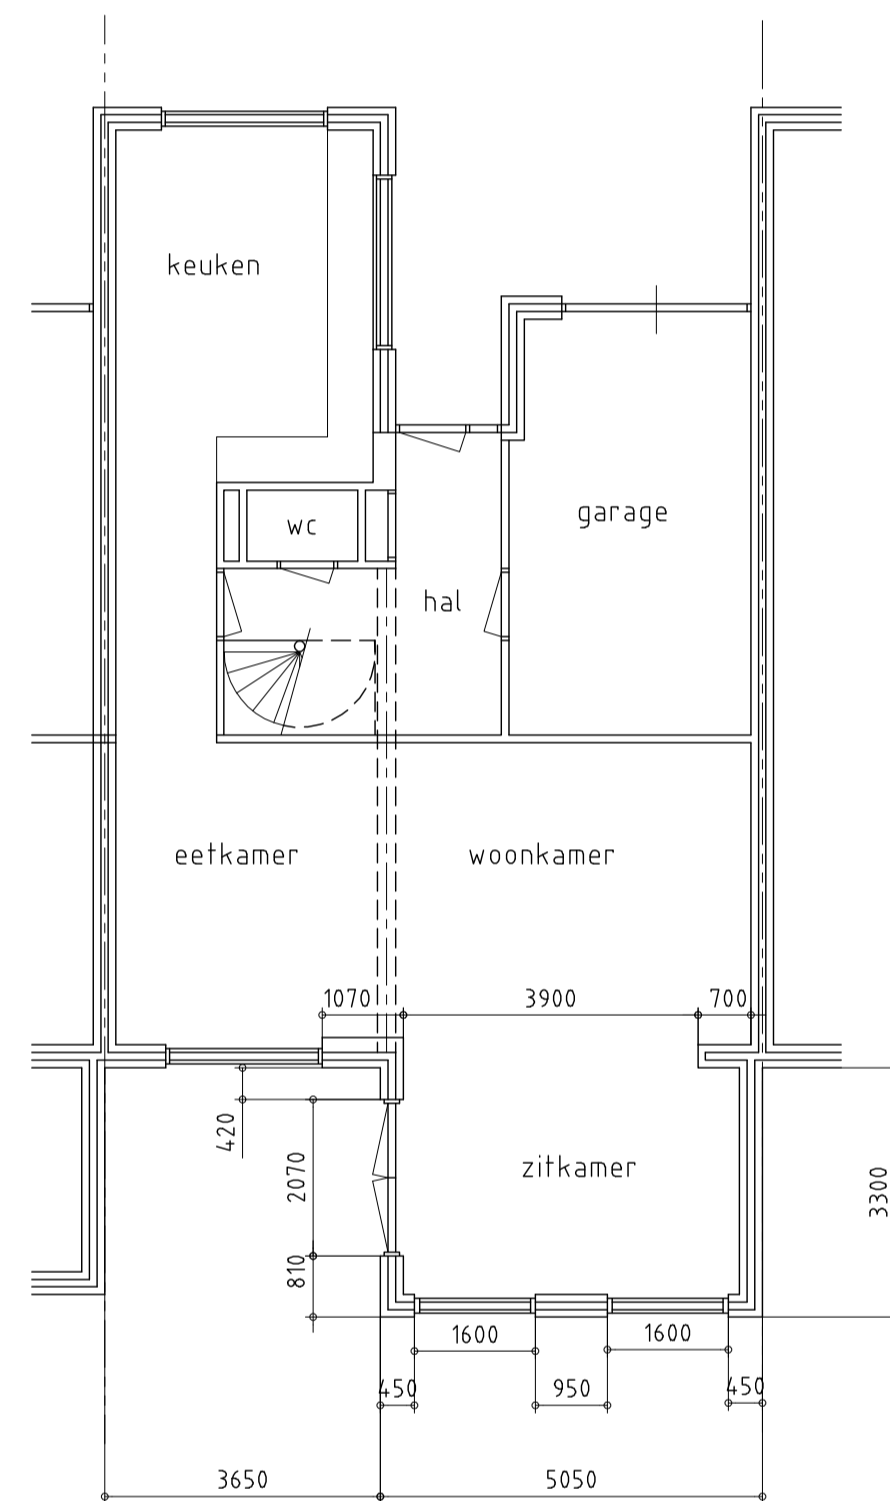


BEGANE GROND NIEUW

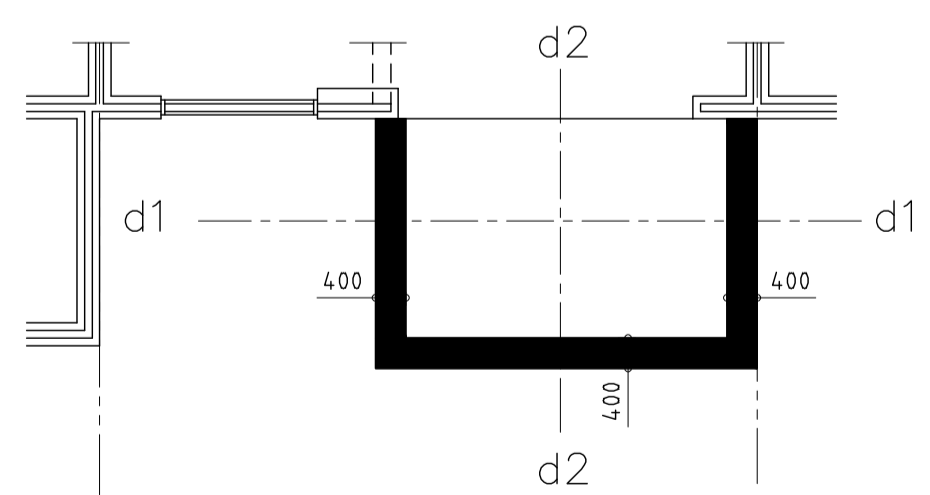


FUNDERING

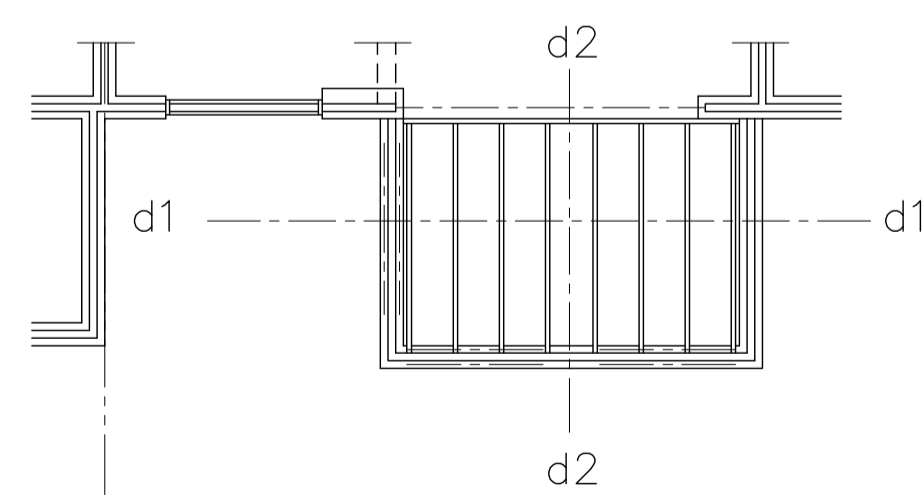

KAPPLAN

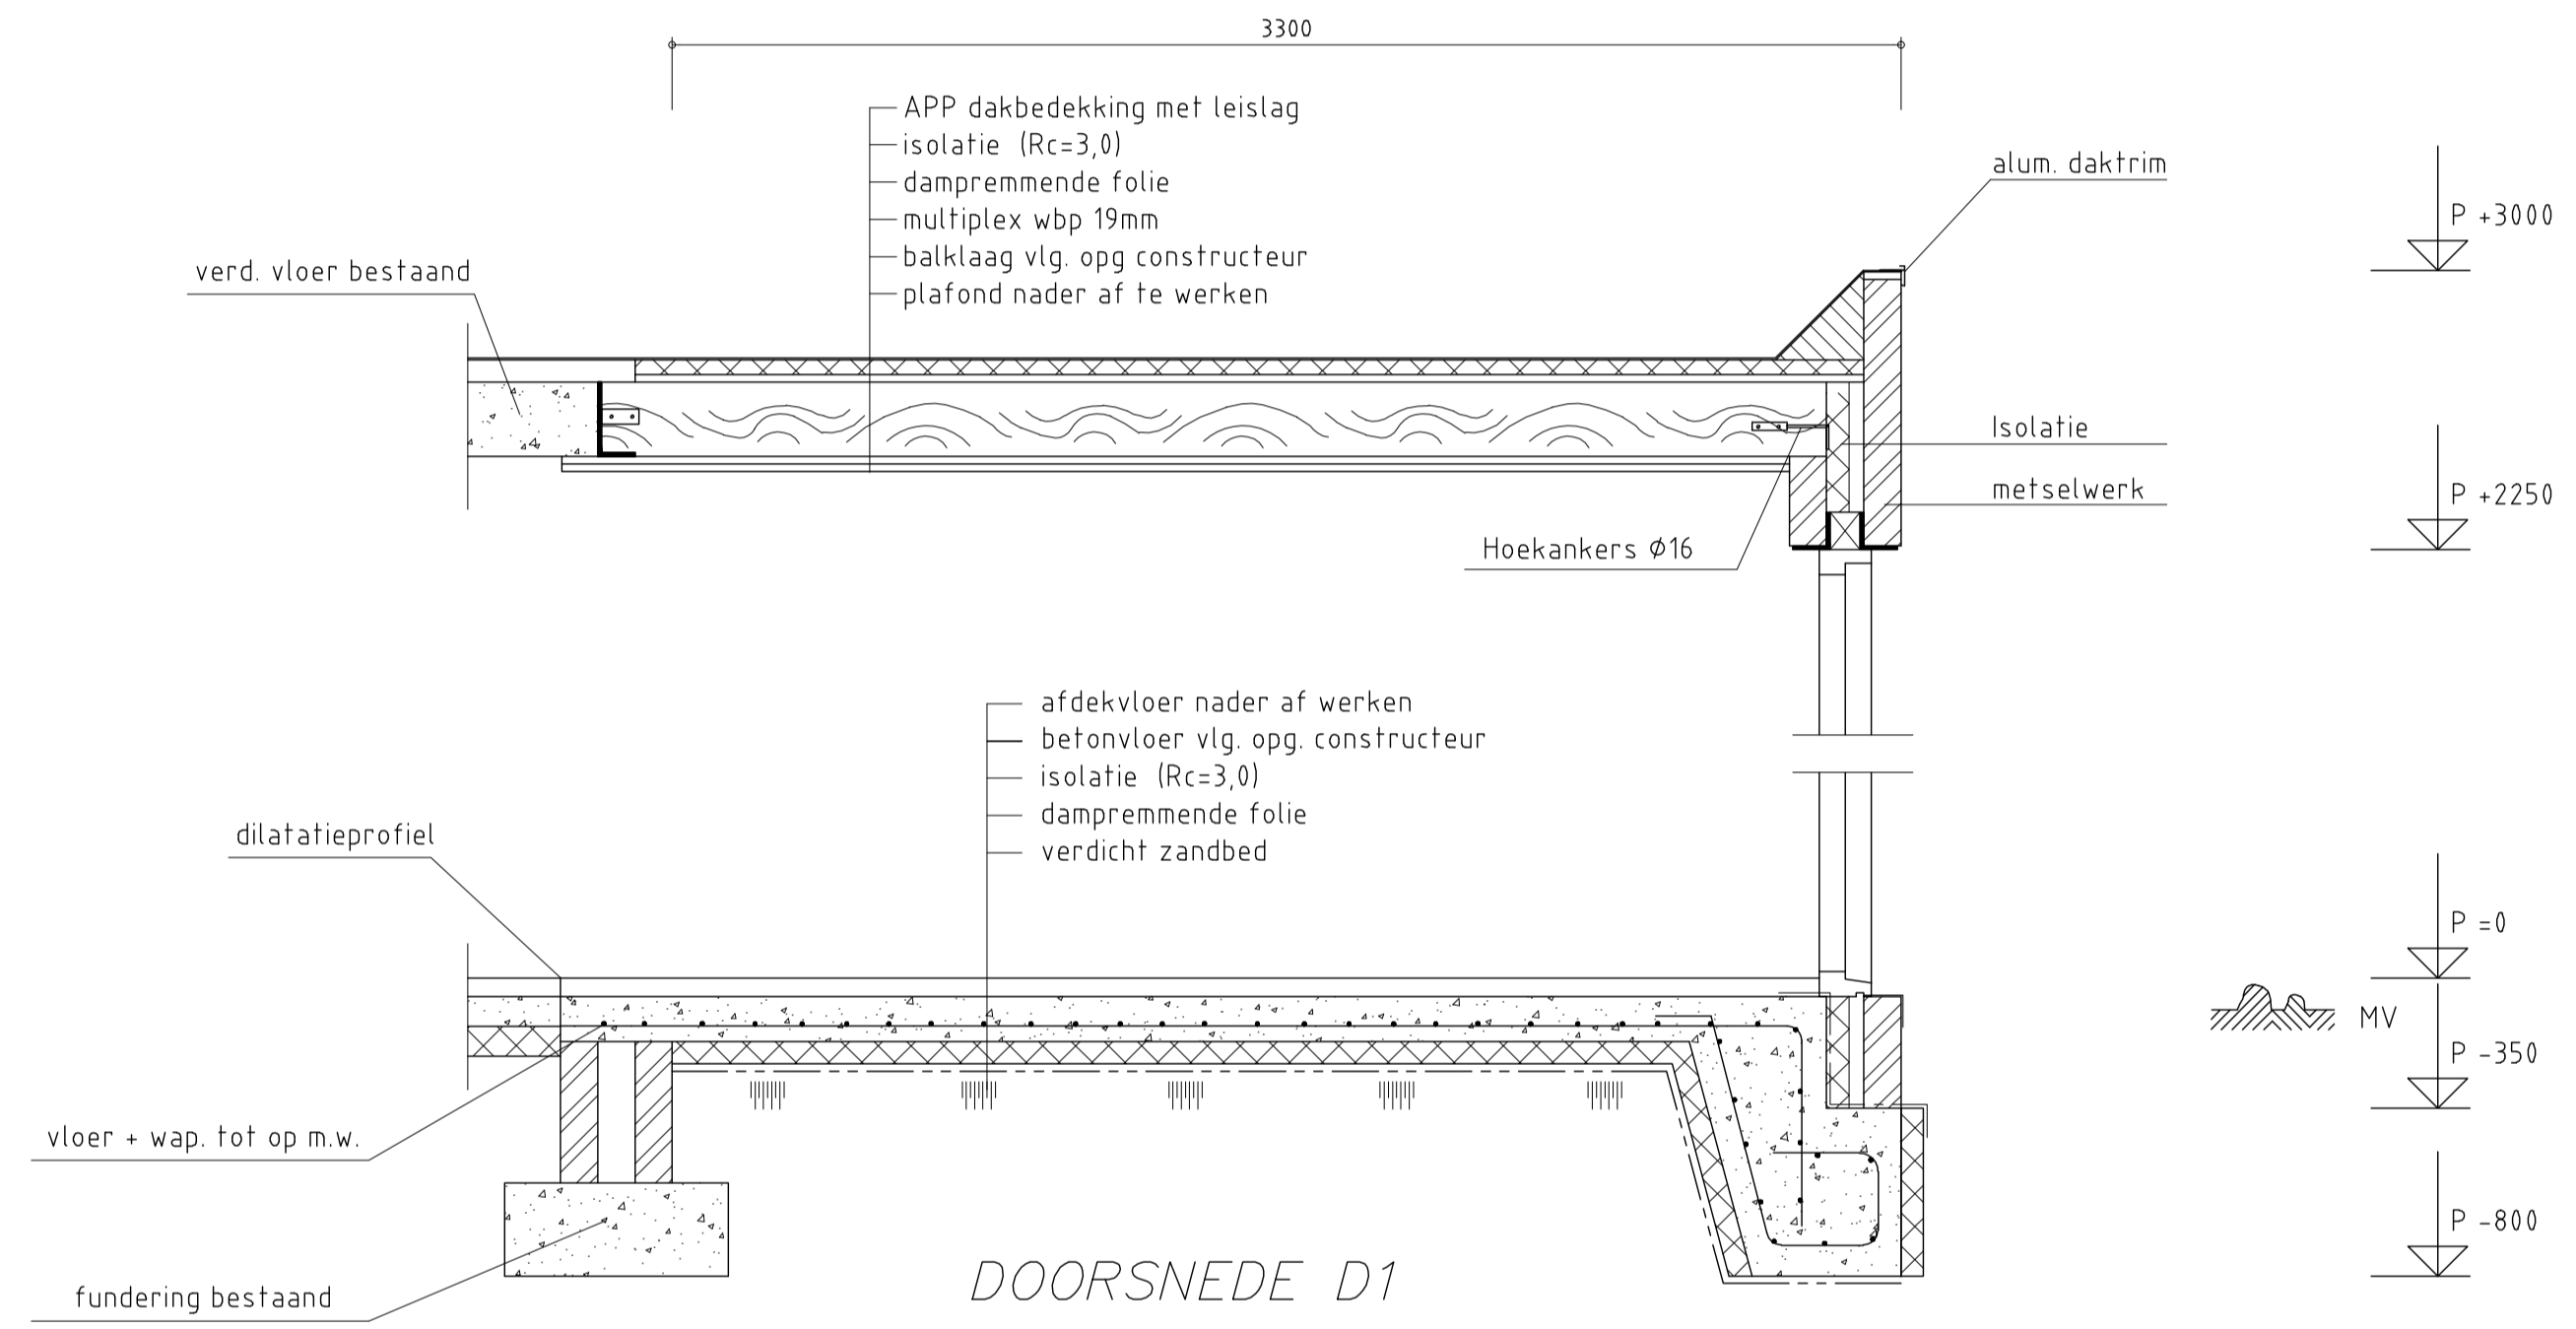

DOORSNEDE D1

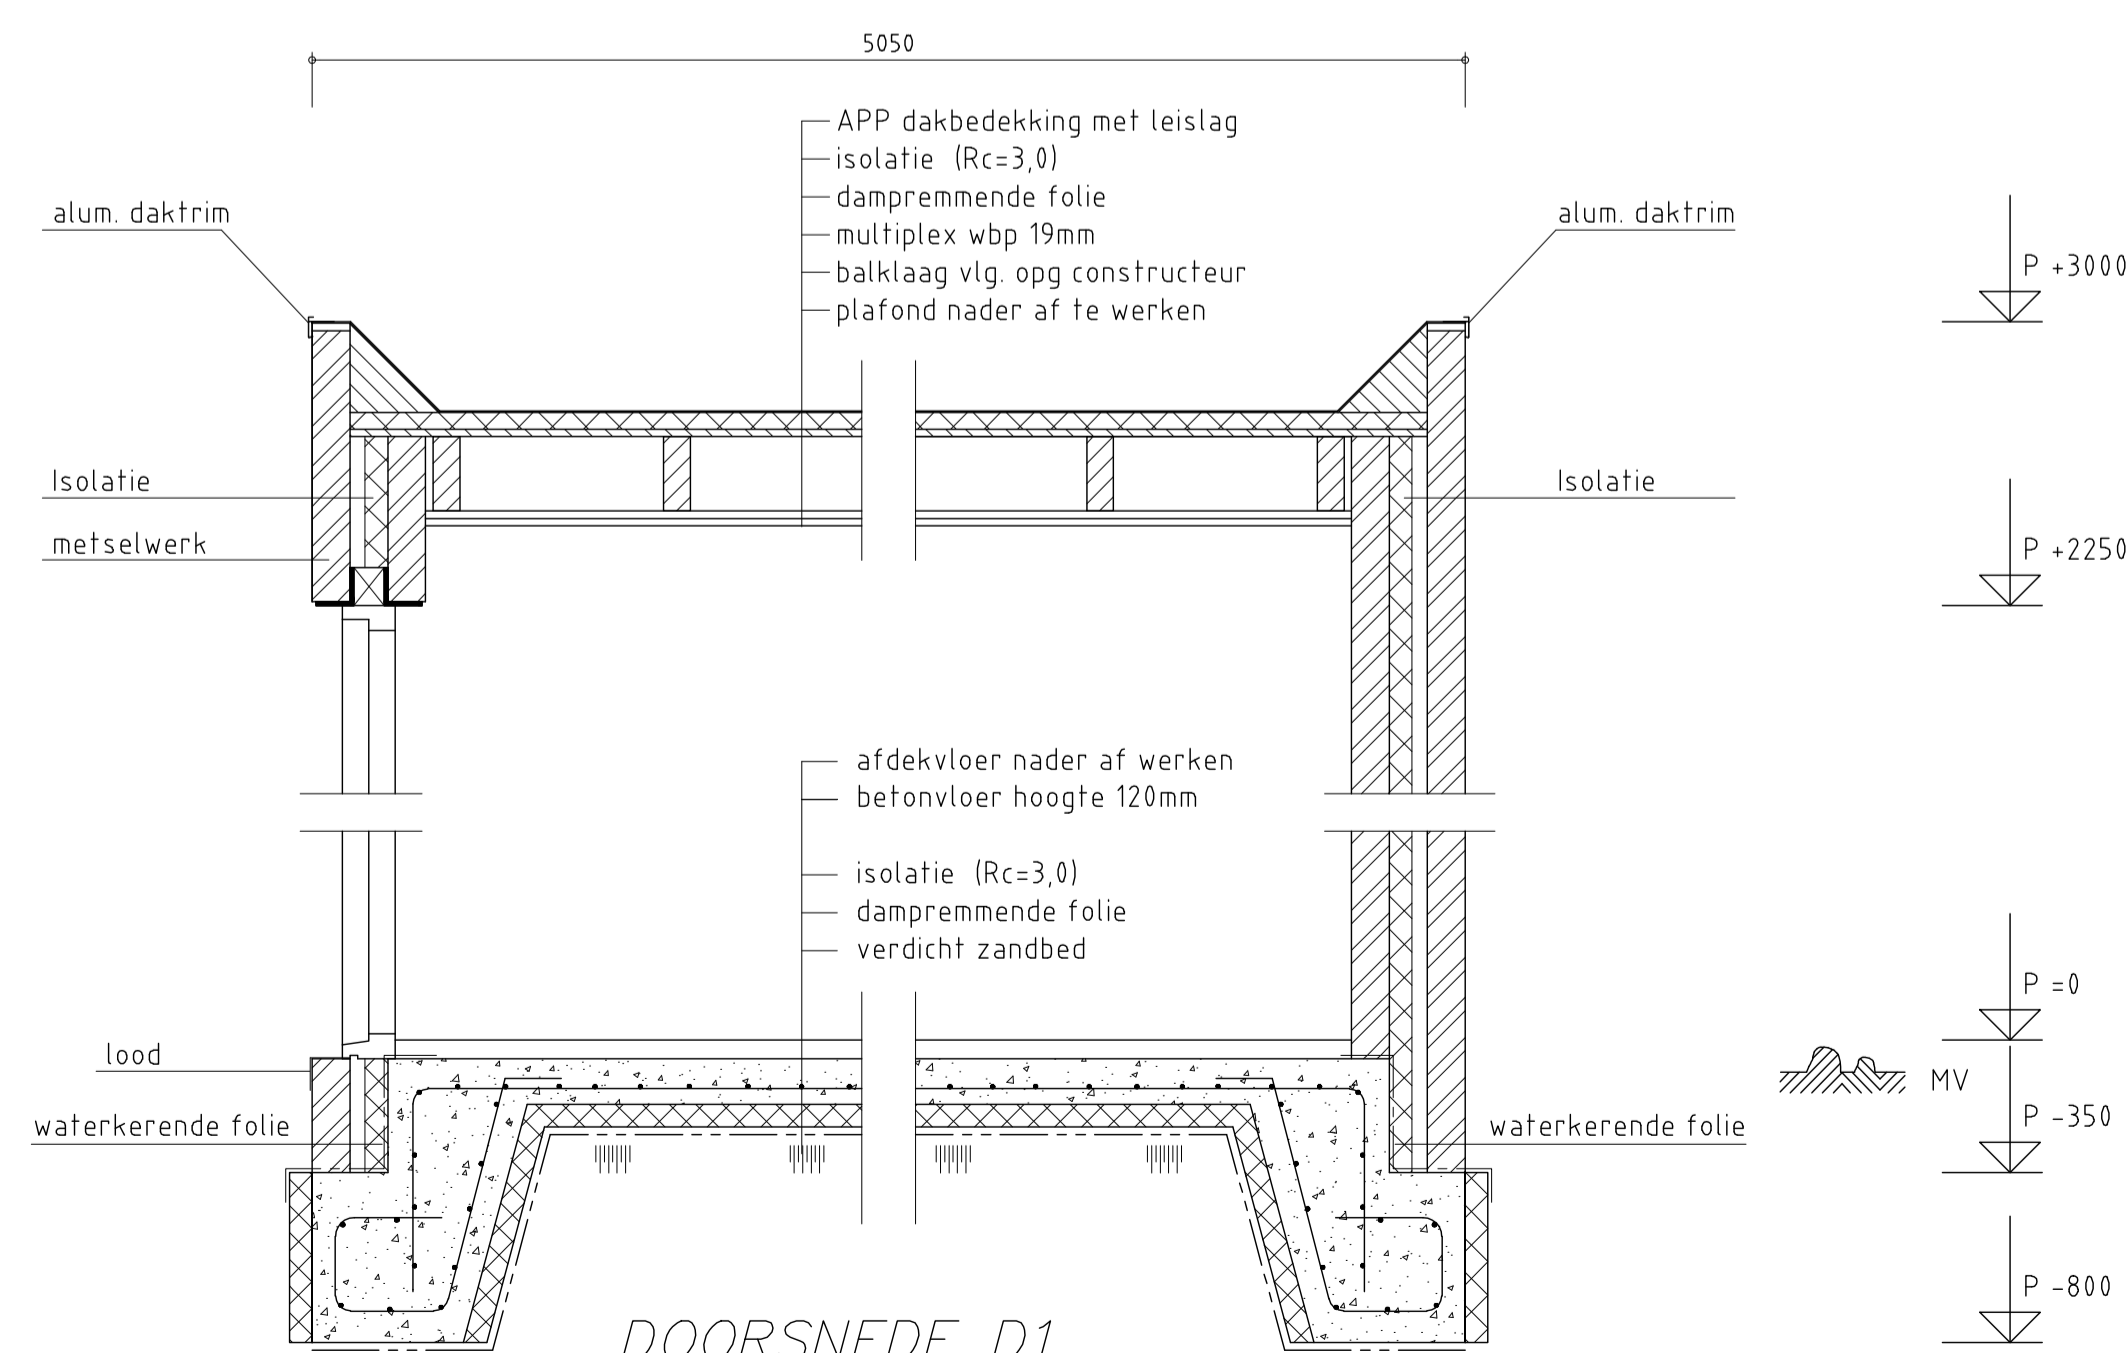

DOORSNEDE D1