


ACHTERGEVEL BESTAAND

ACHTERGEVEL NIEUW

AANZICHT P


DOORSNEDE GARAGE BESTAAND

DOORSNEDE GARAGE + AANBOUW NIEUW

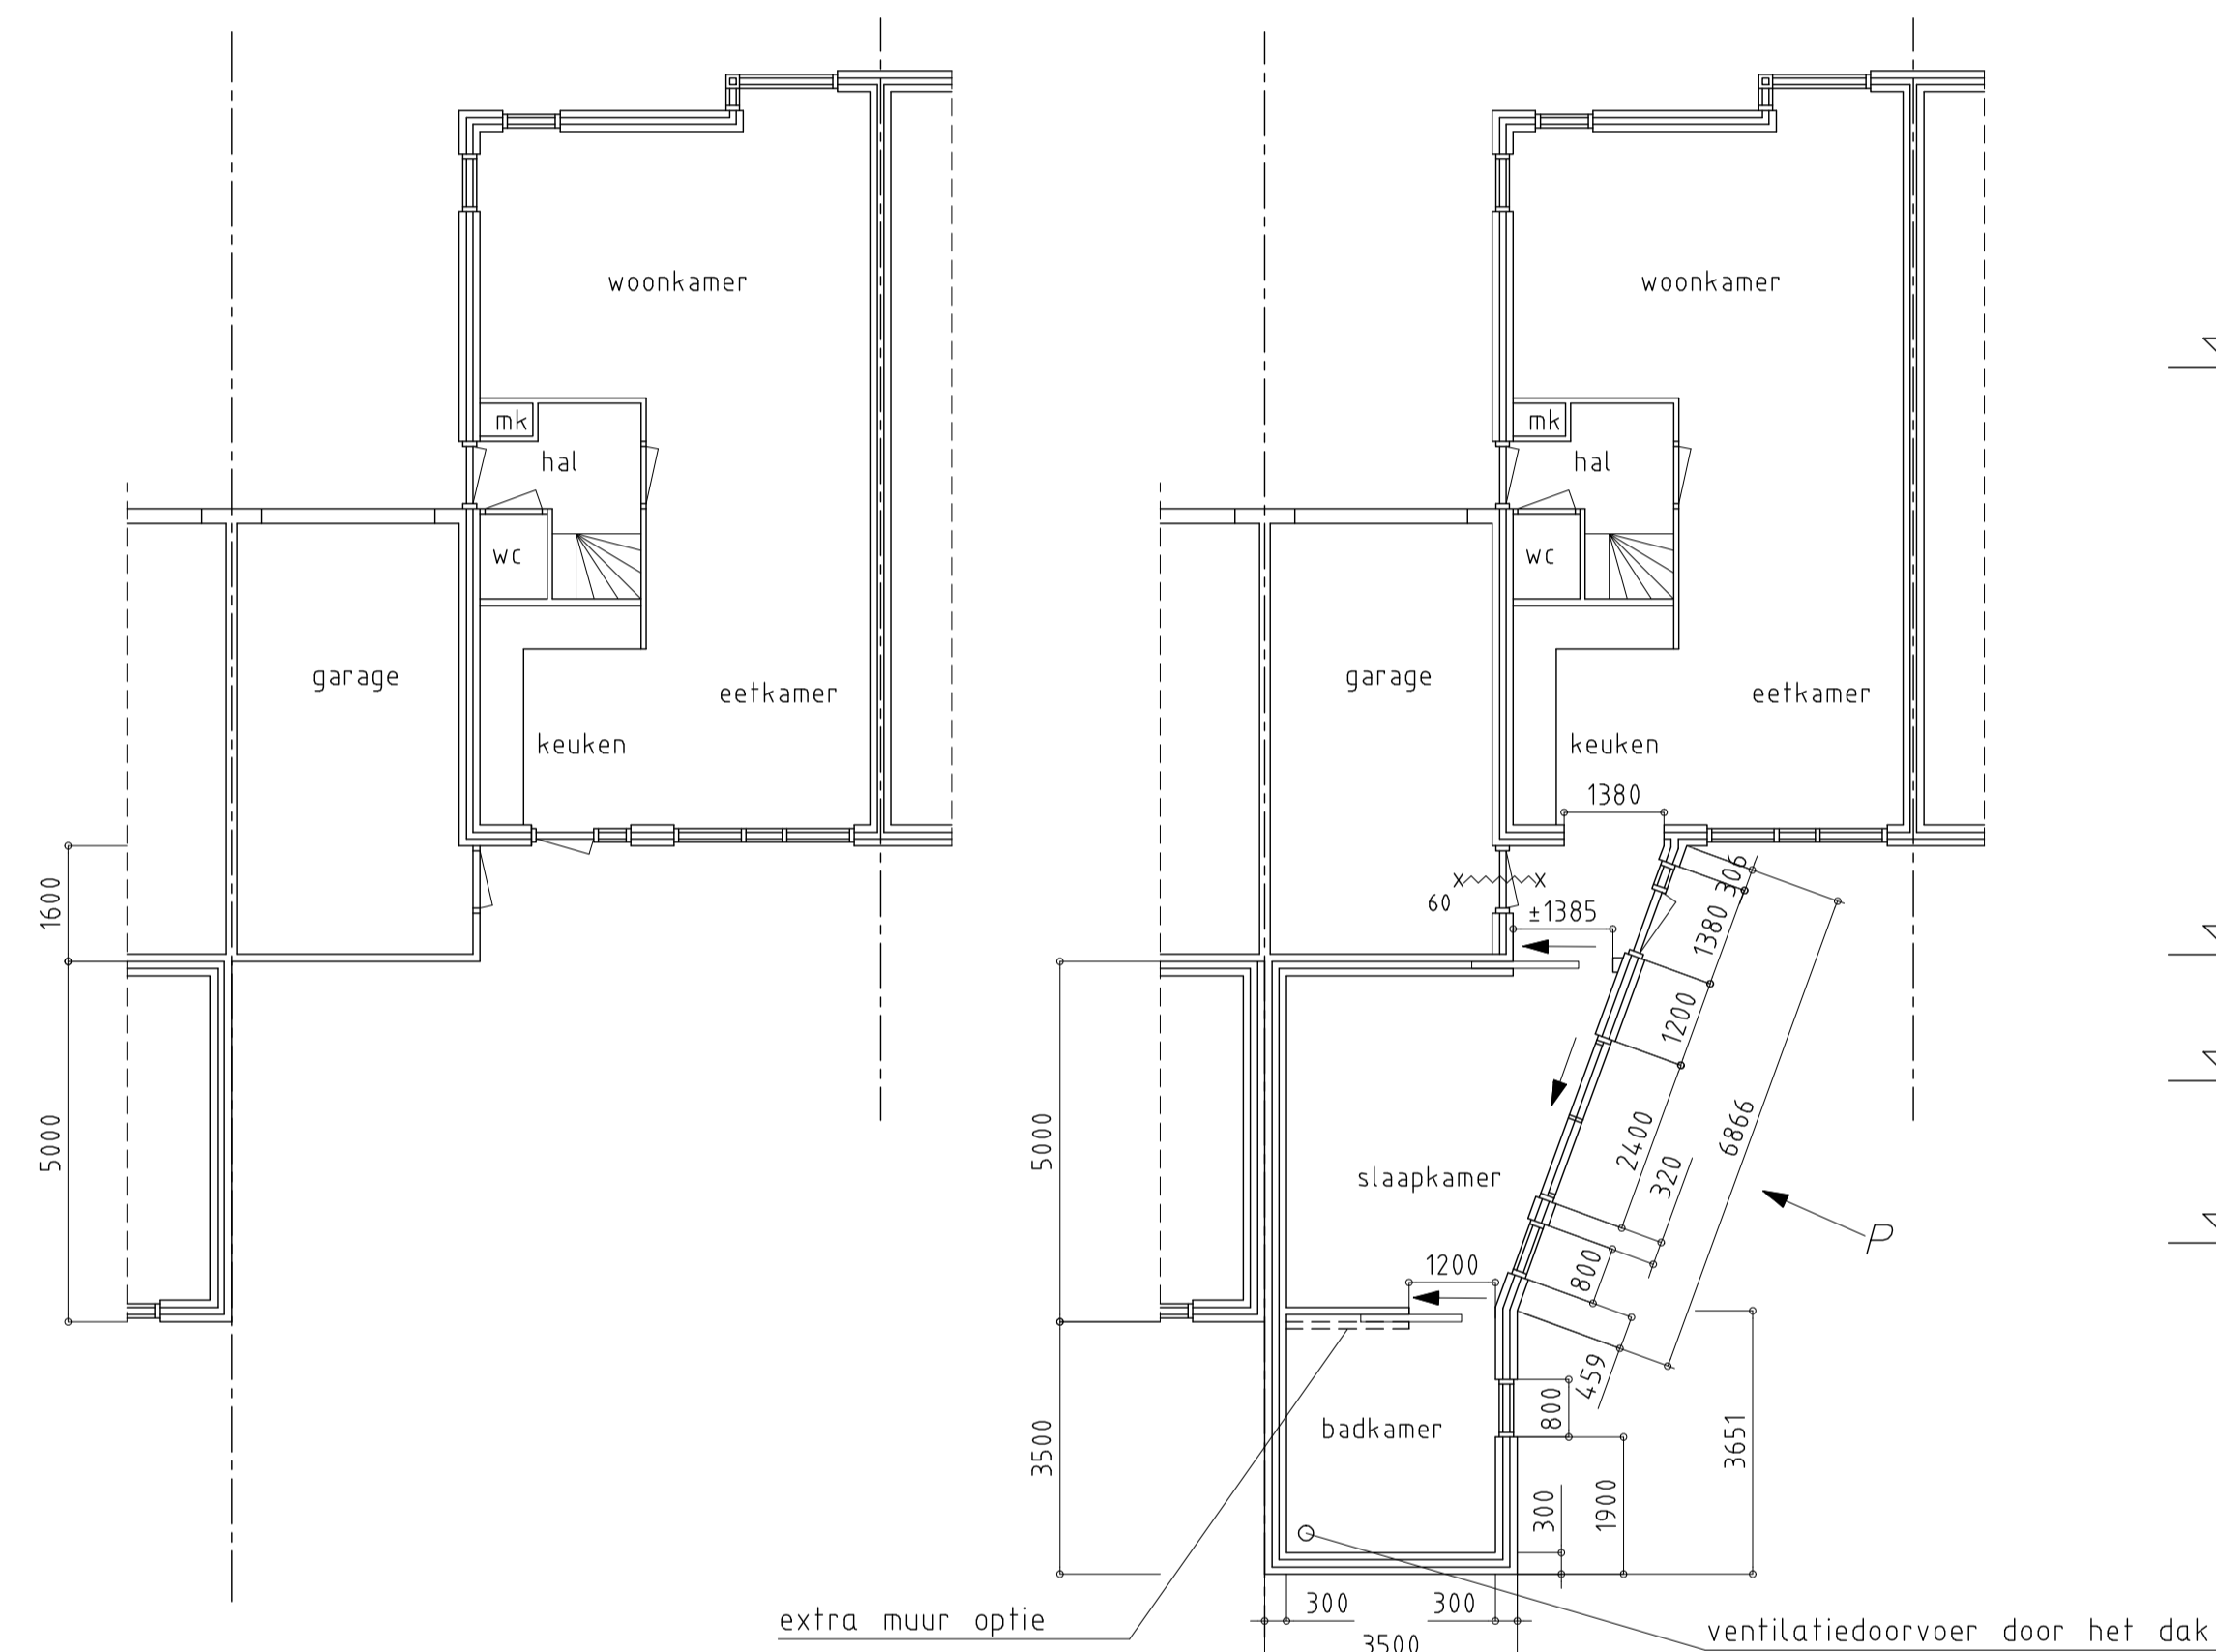


BEGANE GROND BESTAAND

BEGANE GROND NIEUW

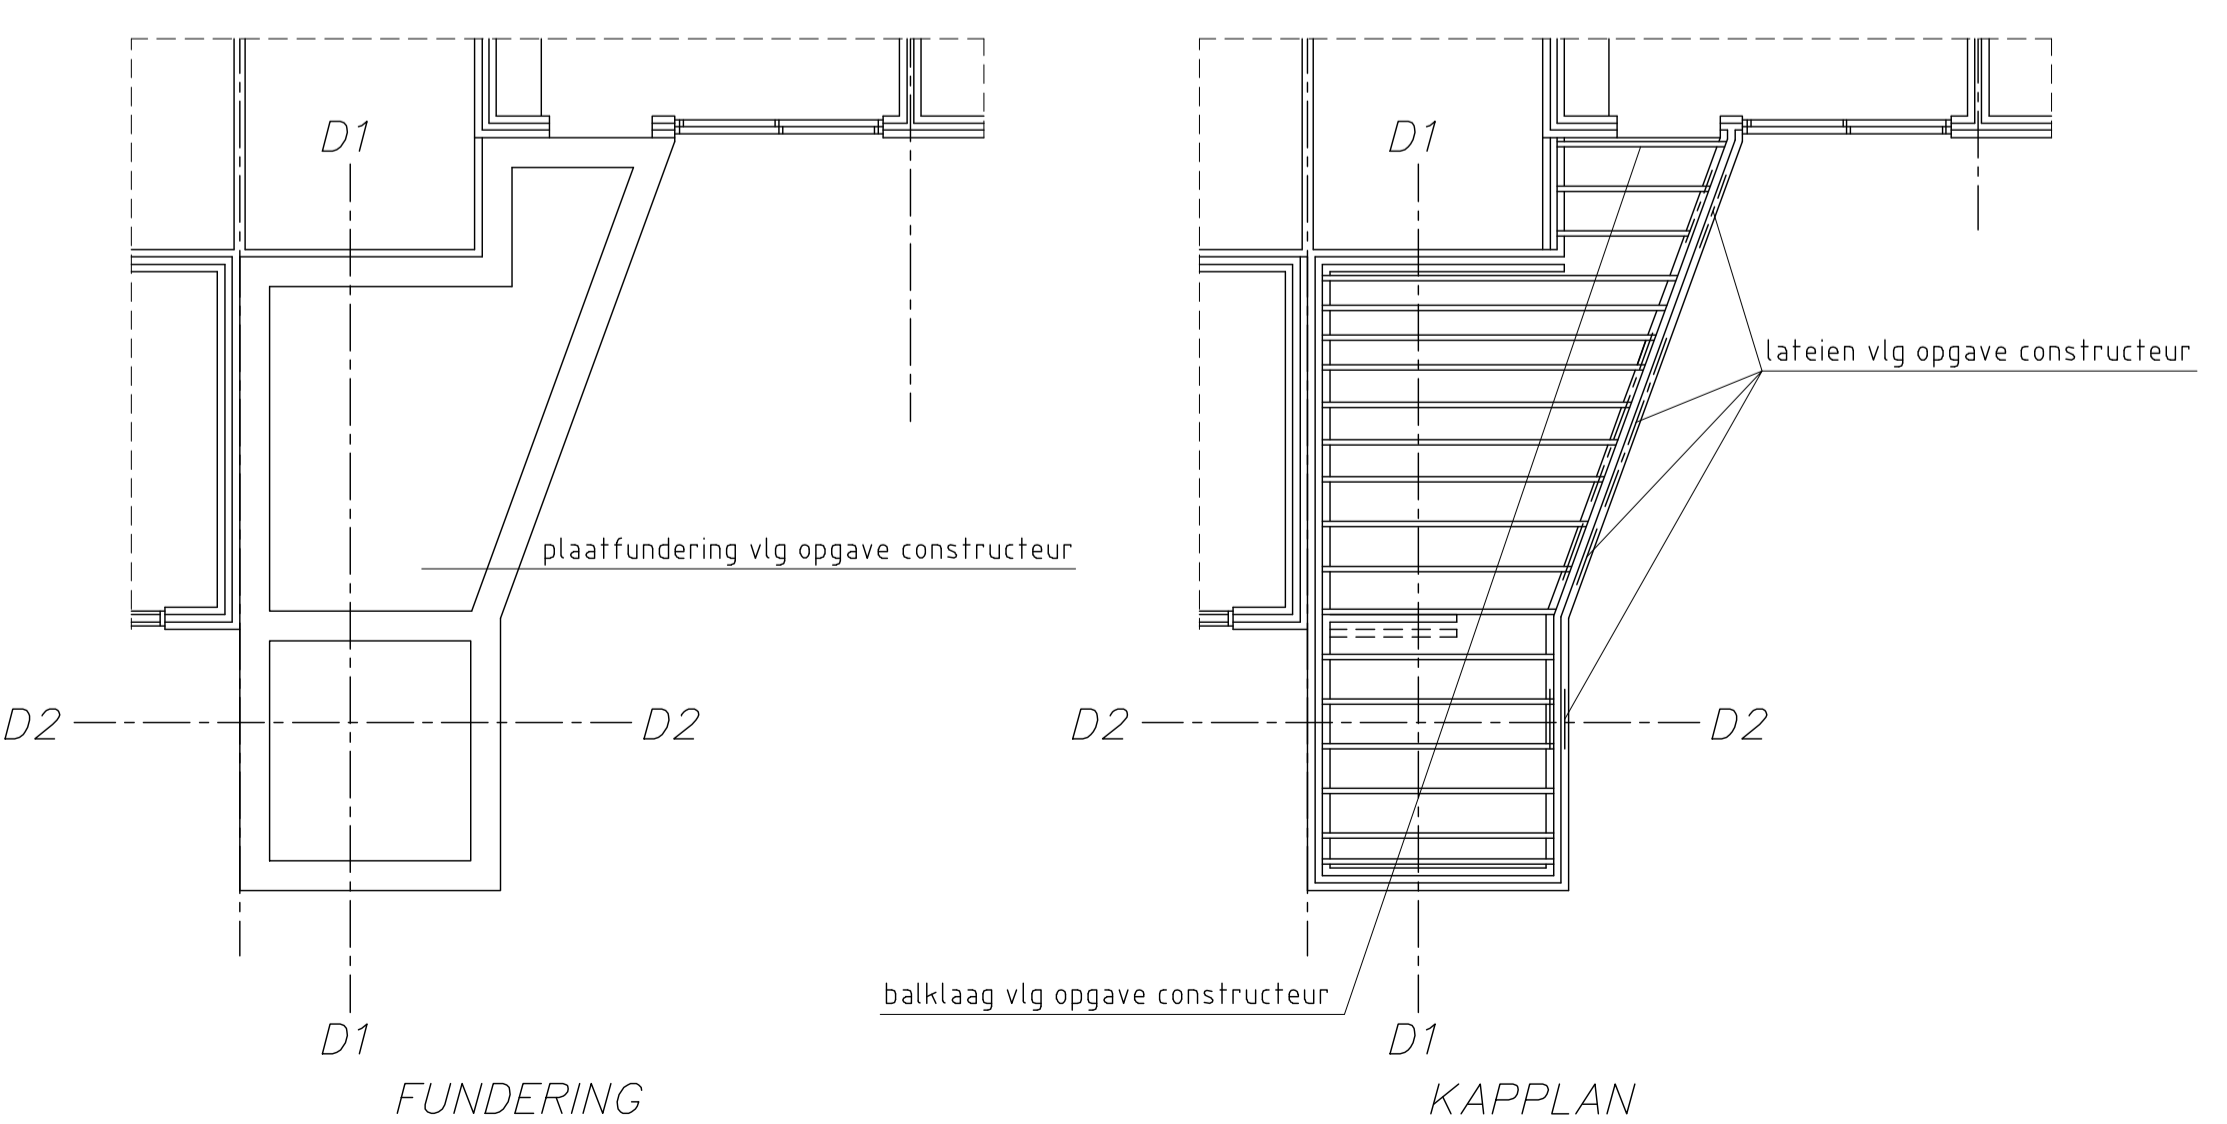


FUNDERING

KAPPLAN

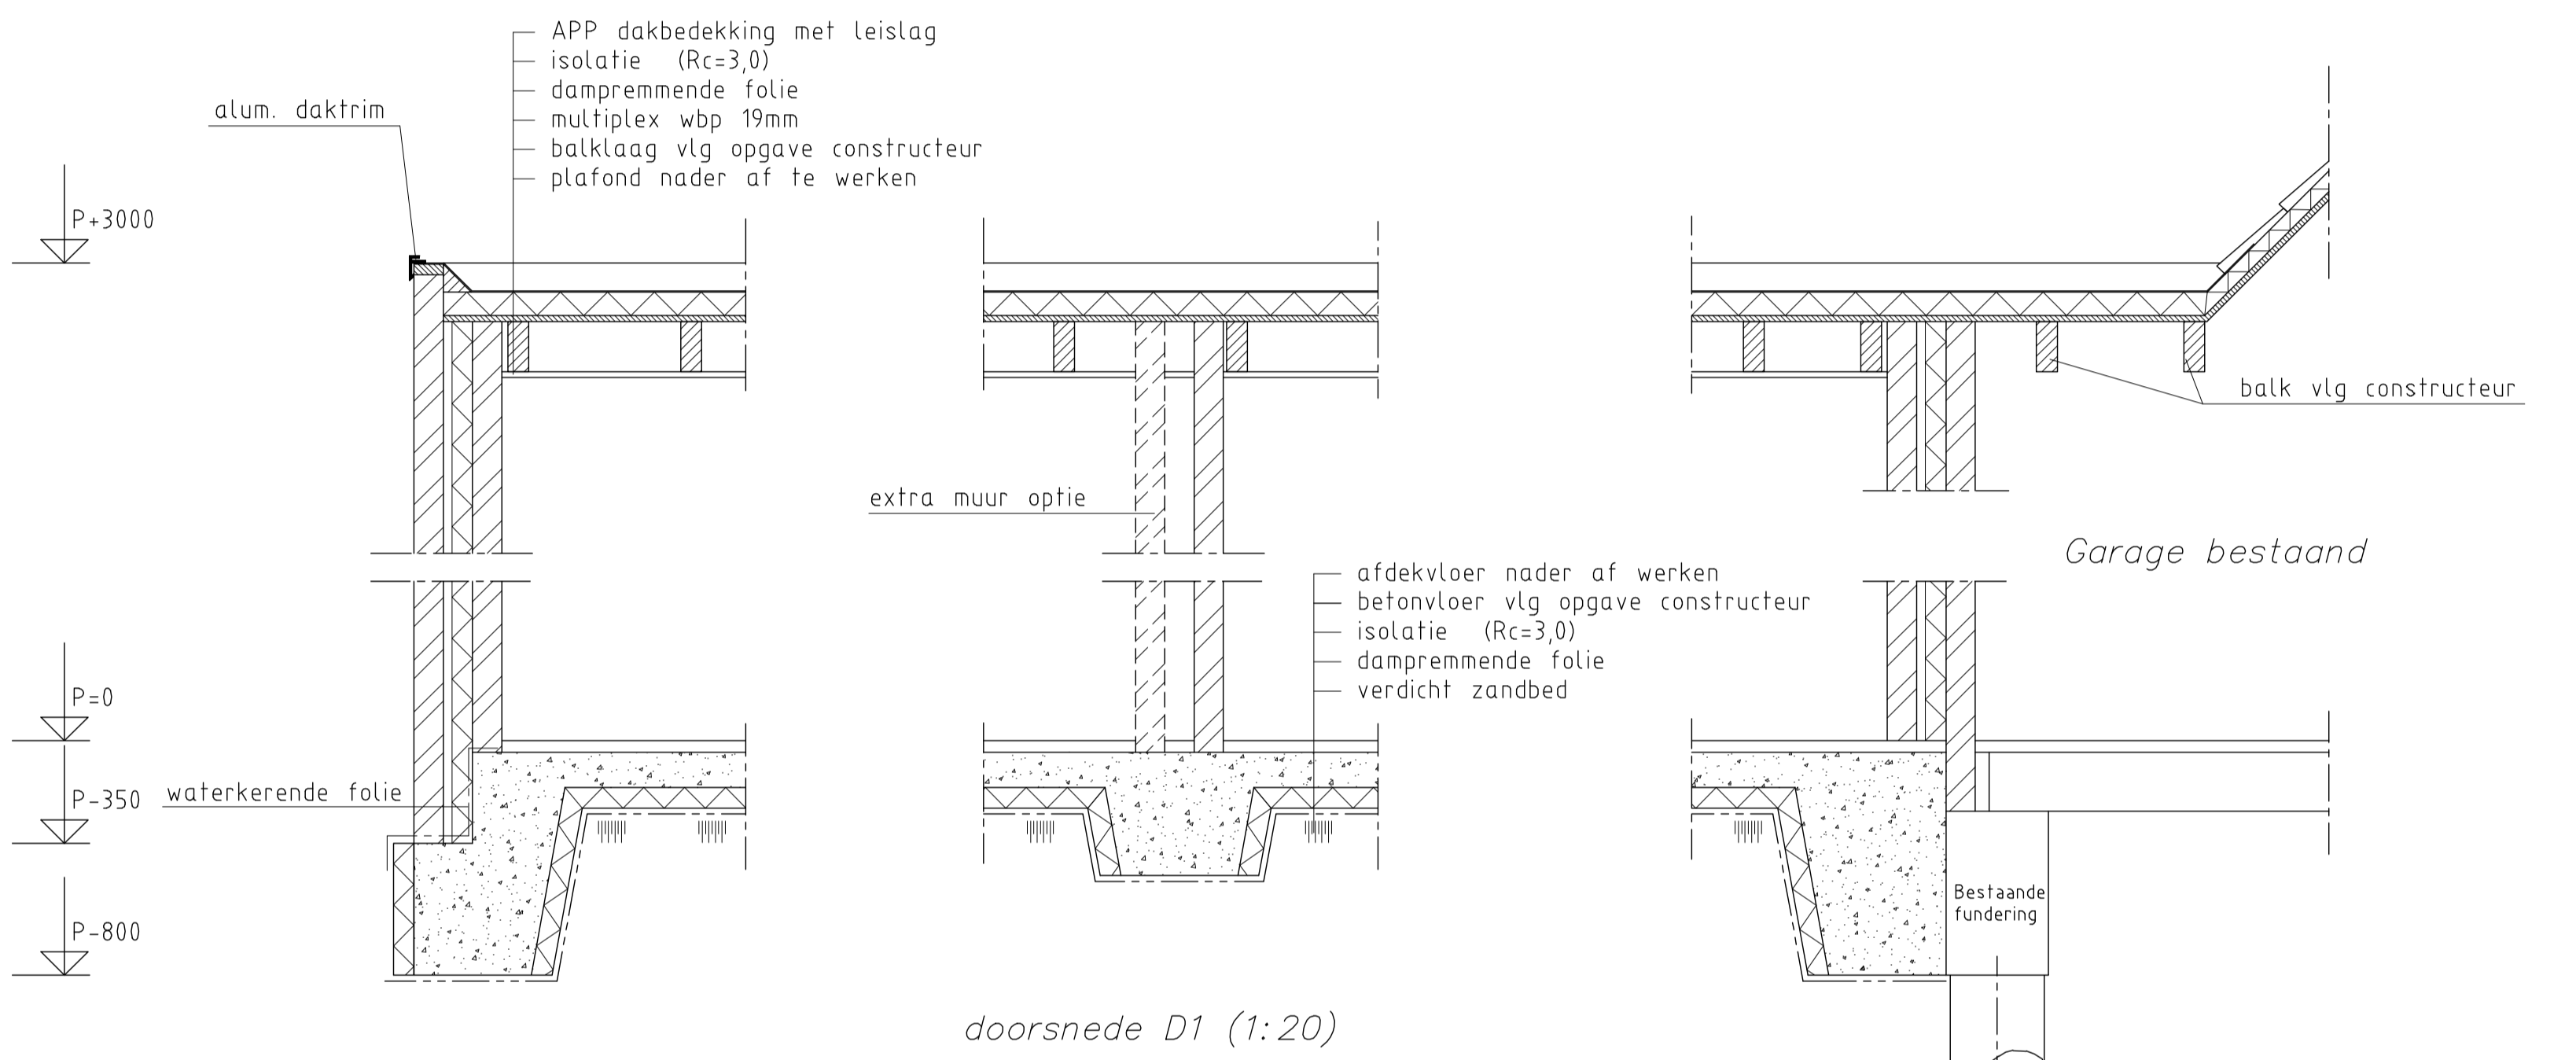

doorsnede D1 (1:20)

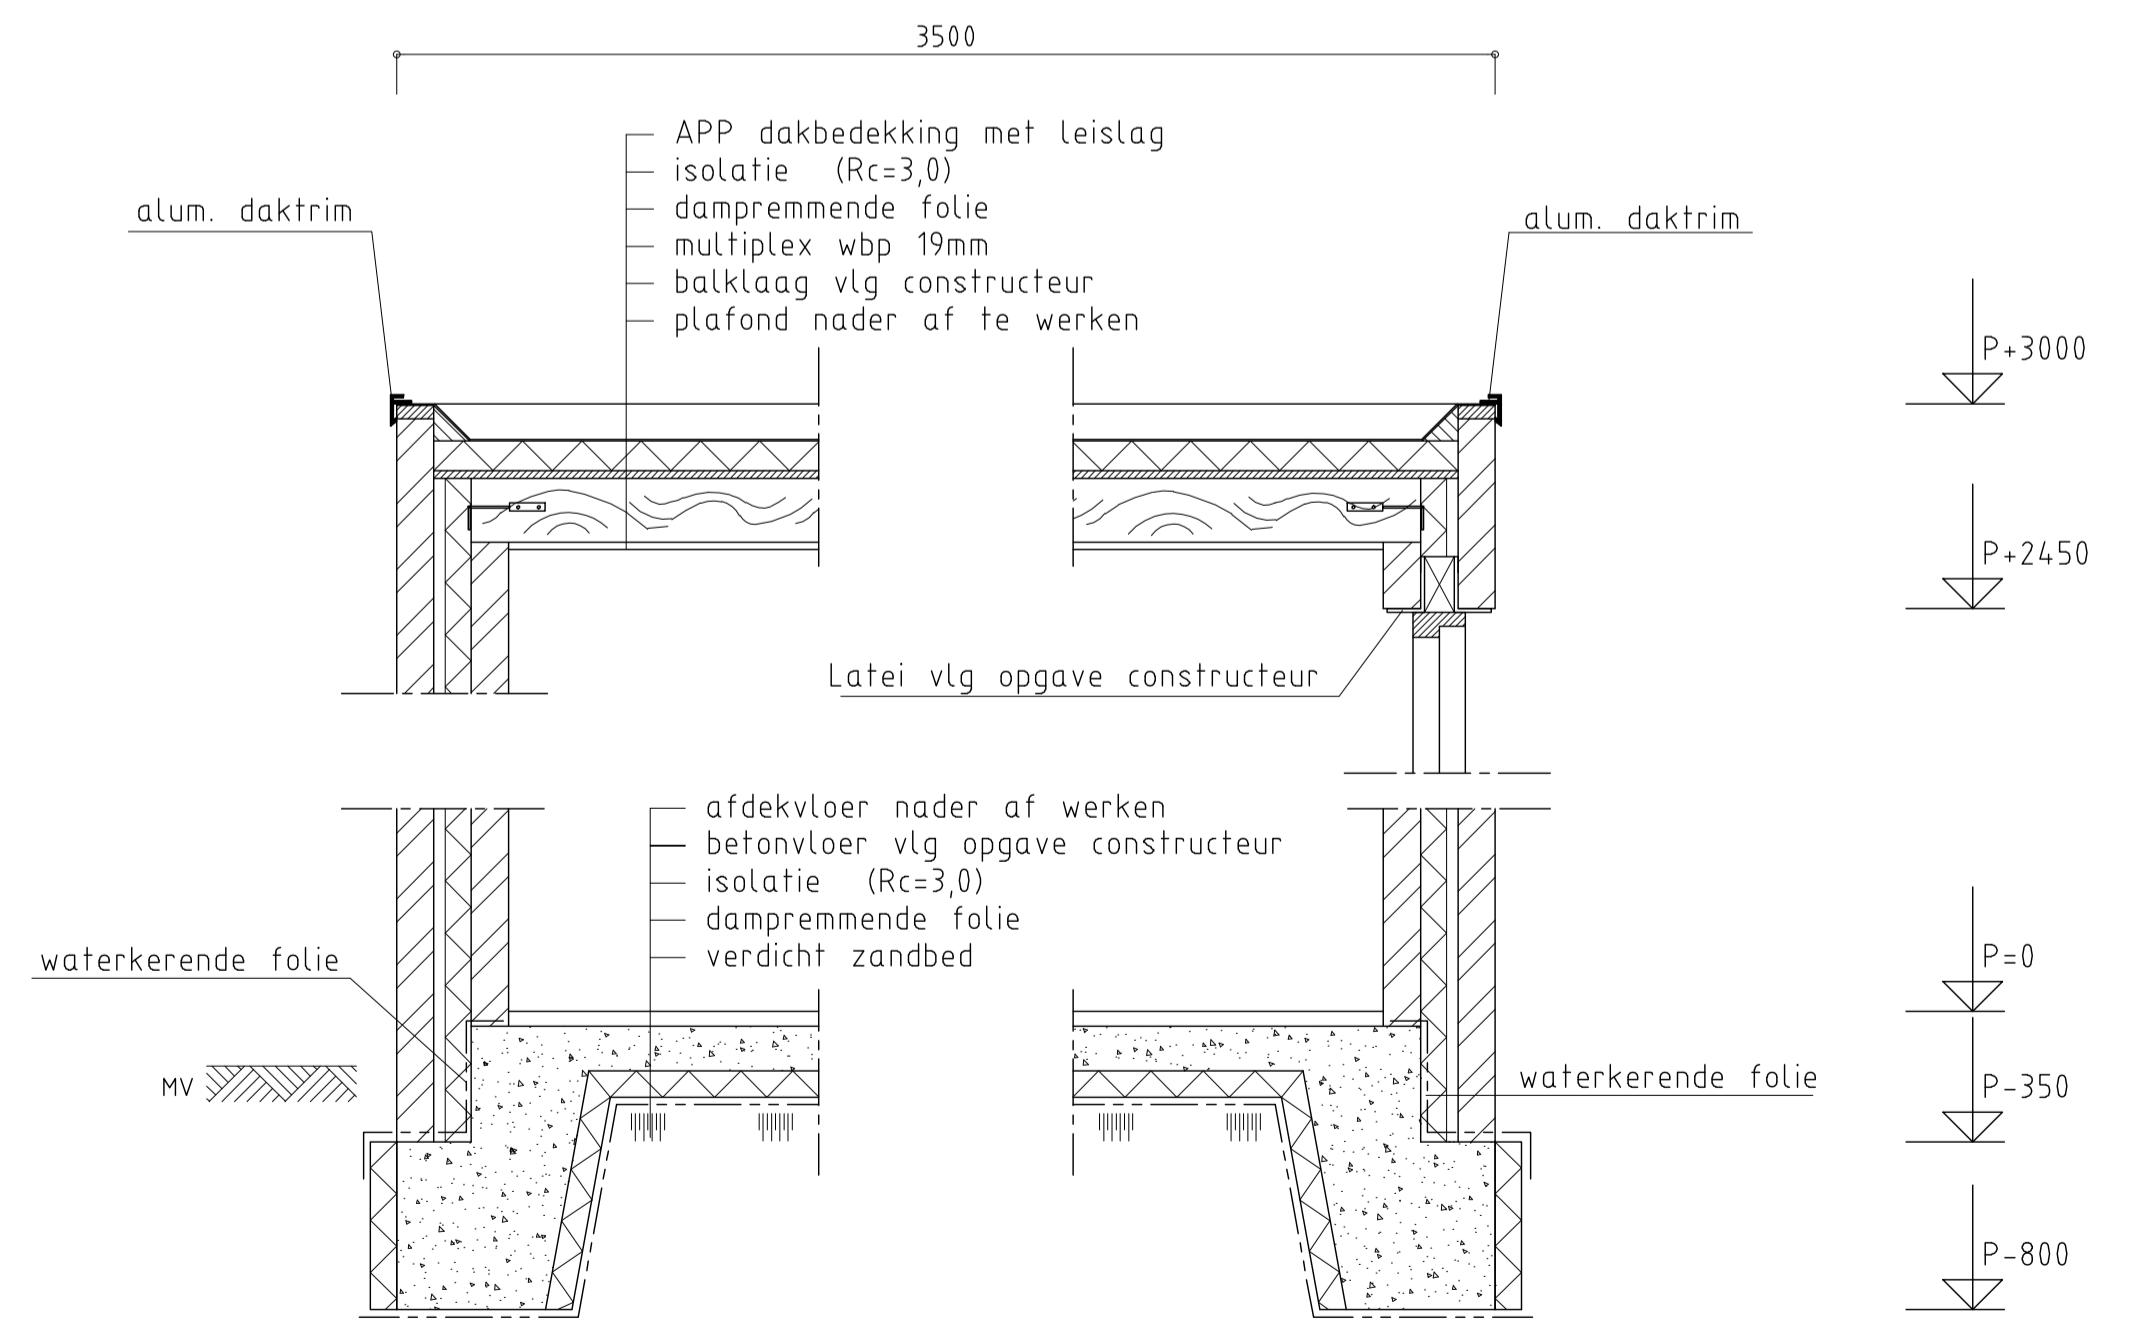

doorsnede D2 (1:20)

Garage bestaand