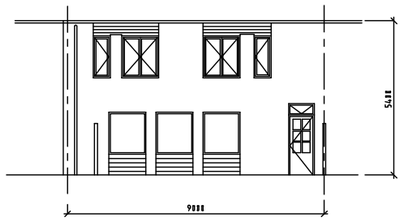

ACHTERGEVEL BESTAAND

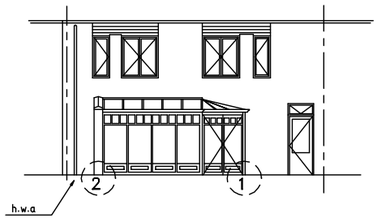

ACHTERGEVEL NIEUW

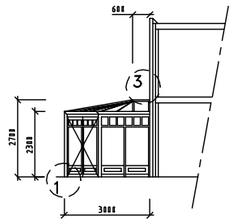

ZIJGEVEL NIEUW

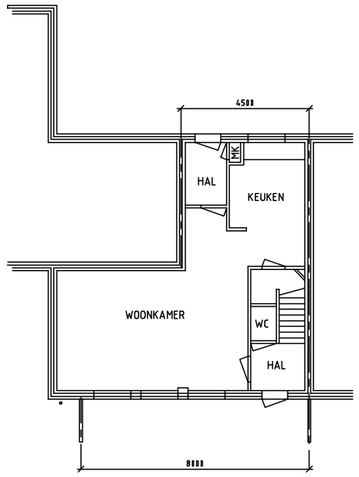

BEGANE GROND BESTAAND

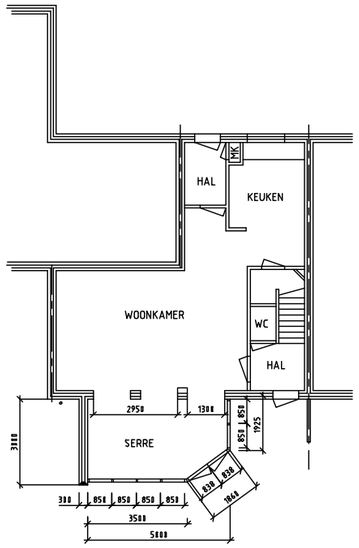

BEGANE GROND NIEUW

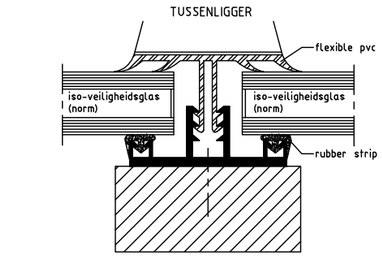

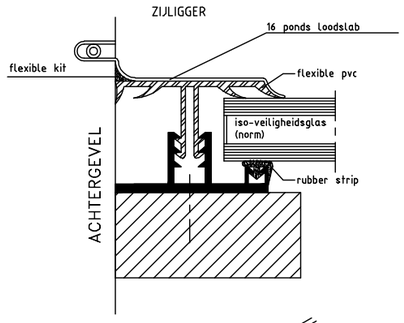

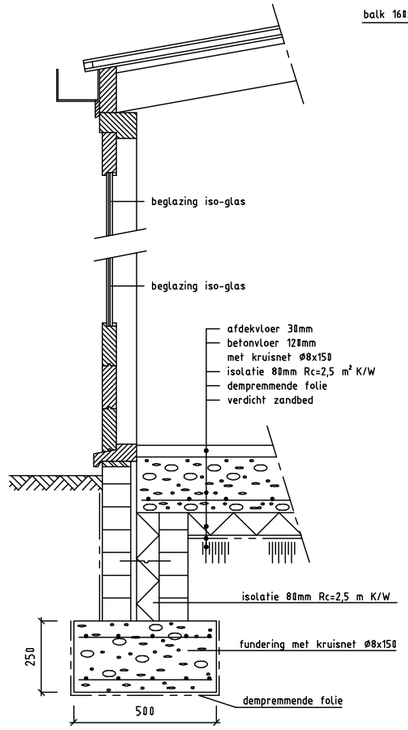

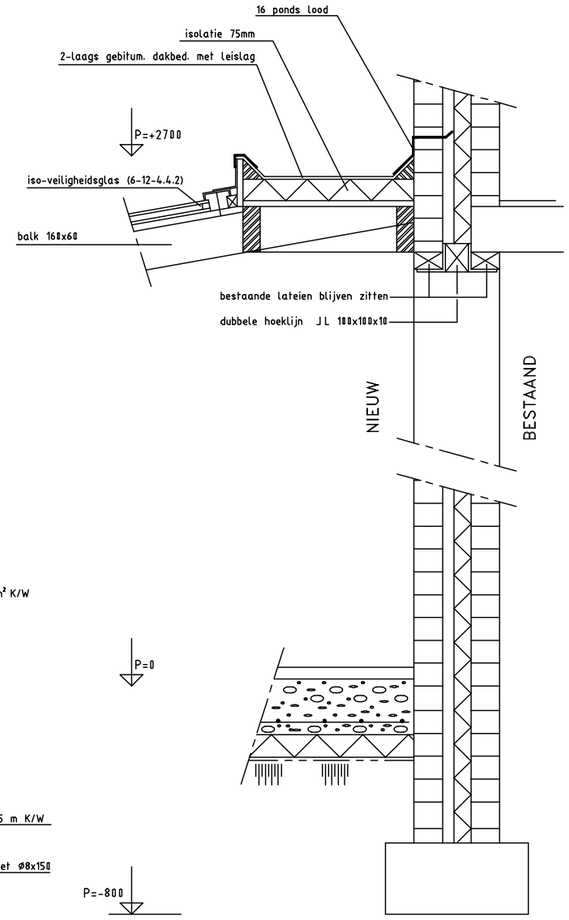

SCHAAL 1:10

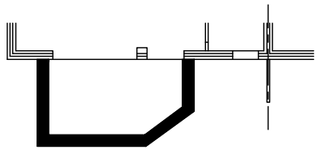

FUNDERING

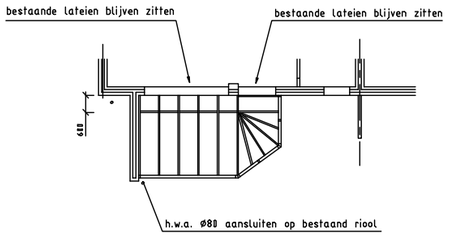
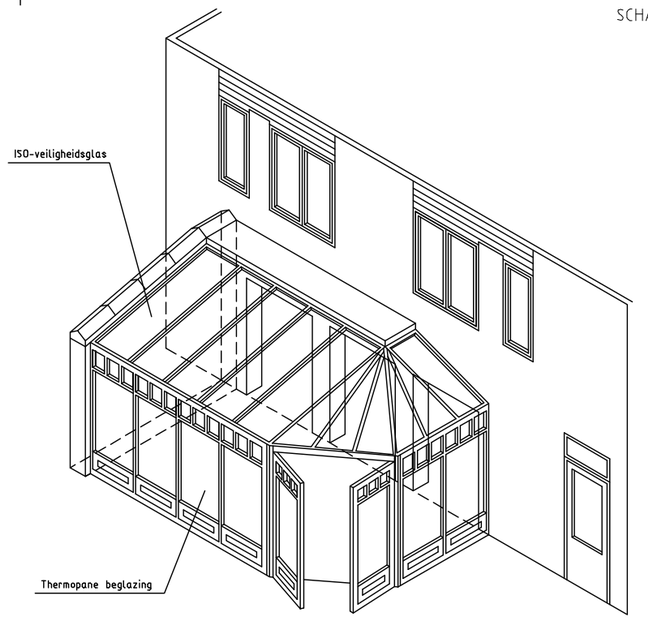
KAPPLAN